


1551

8・4 サウンドビル

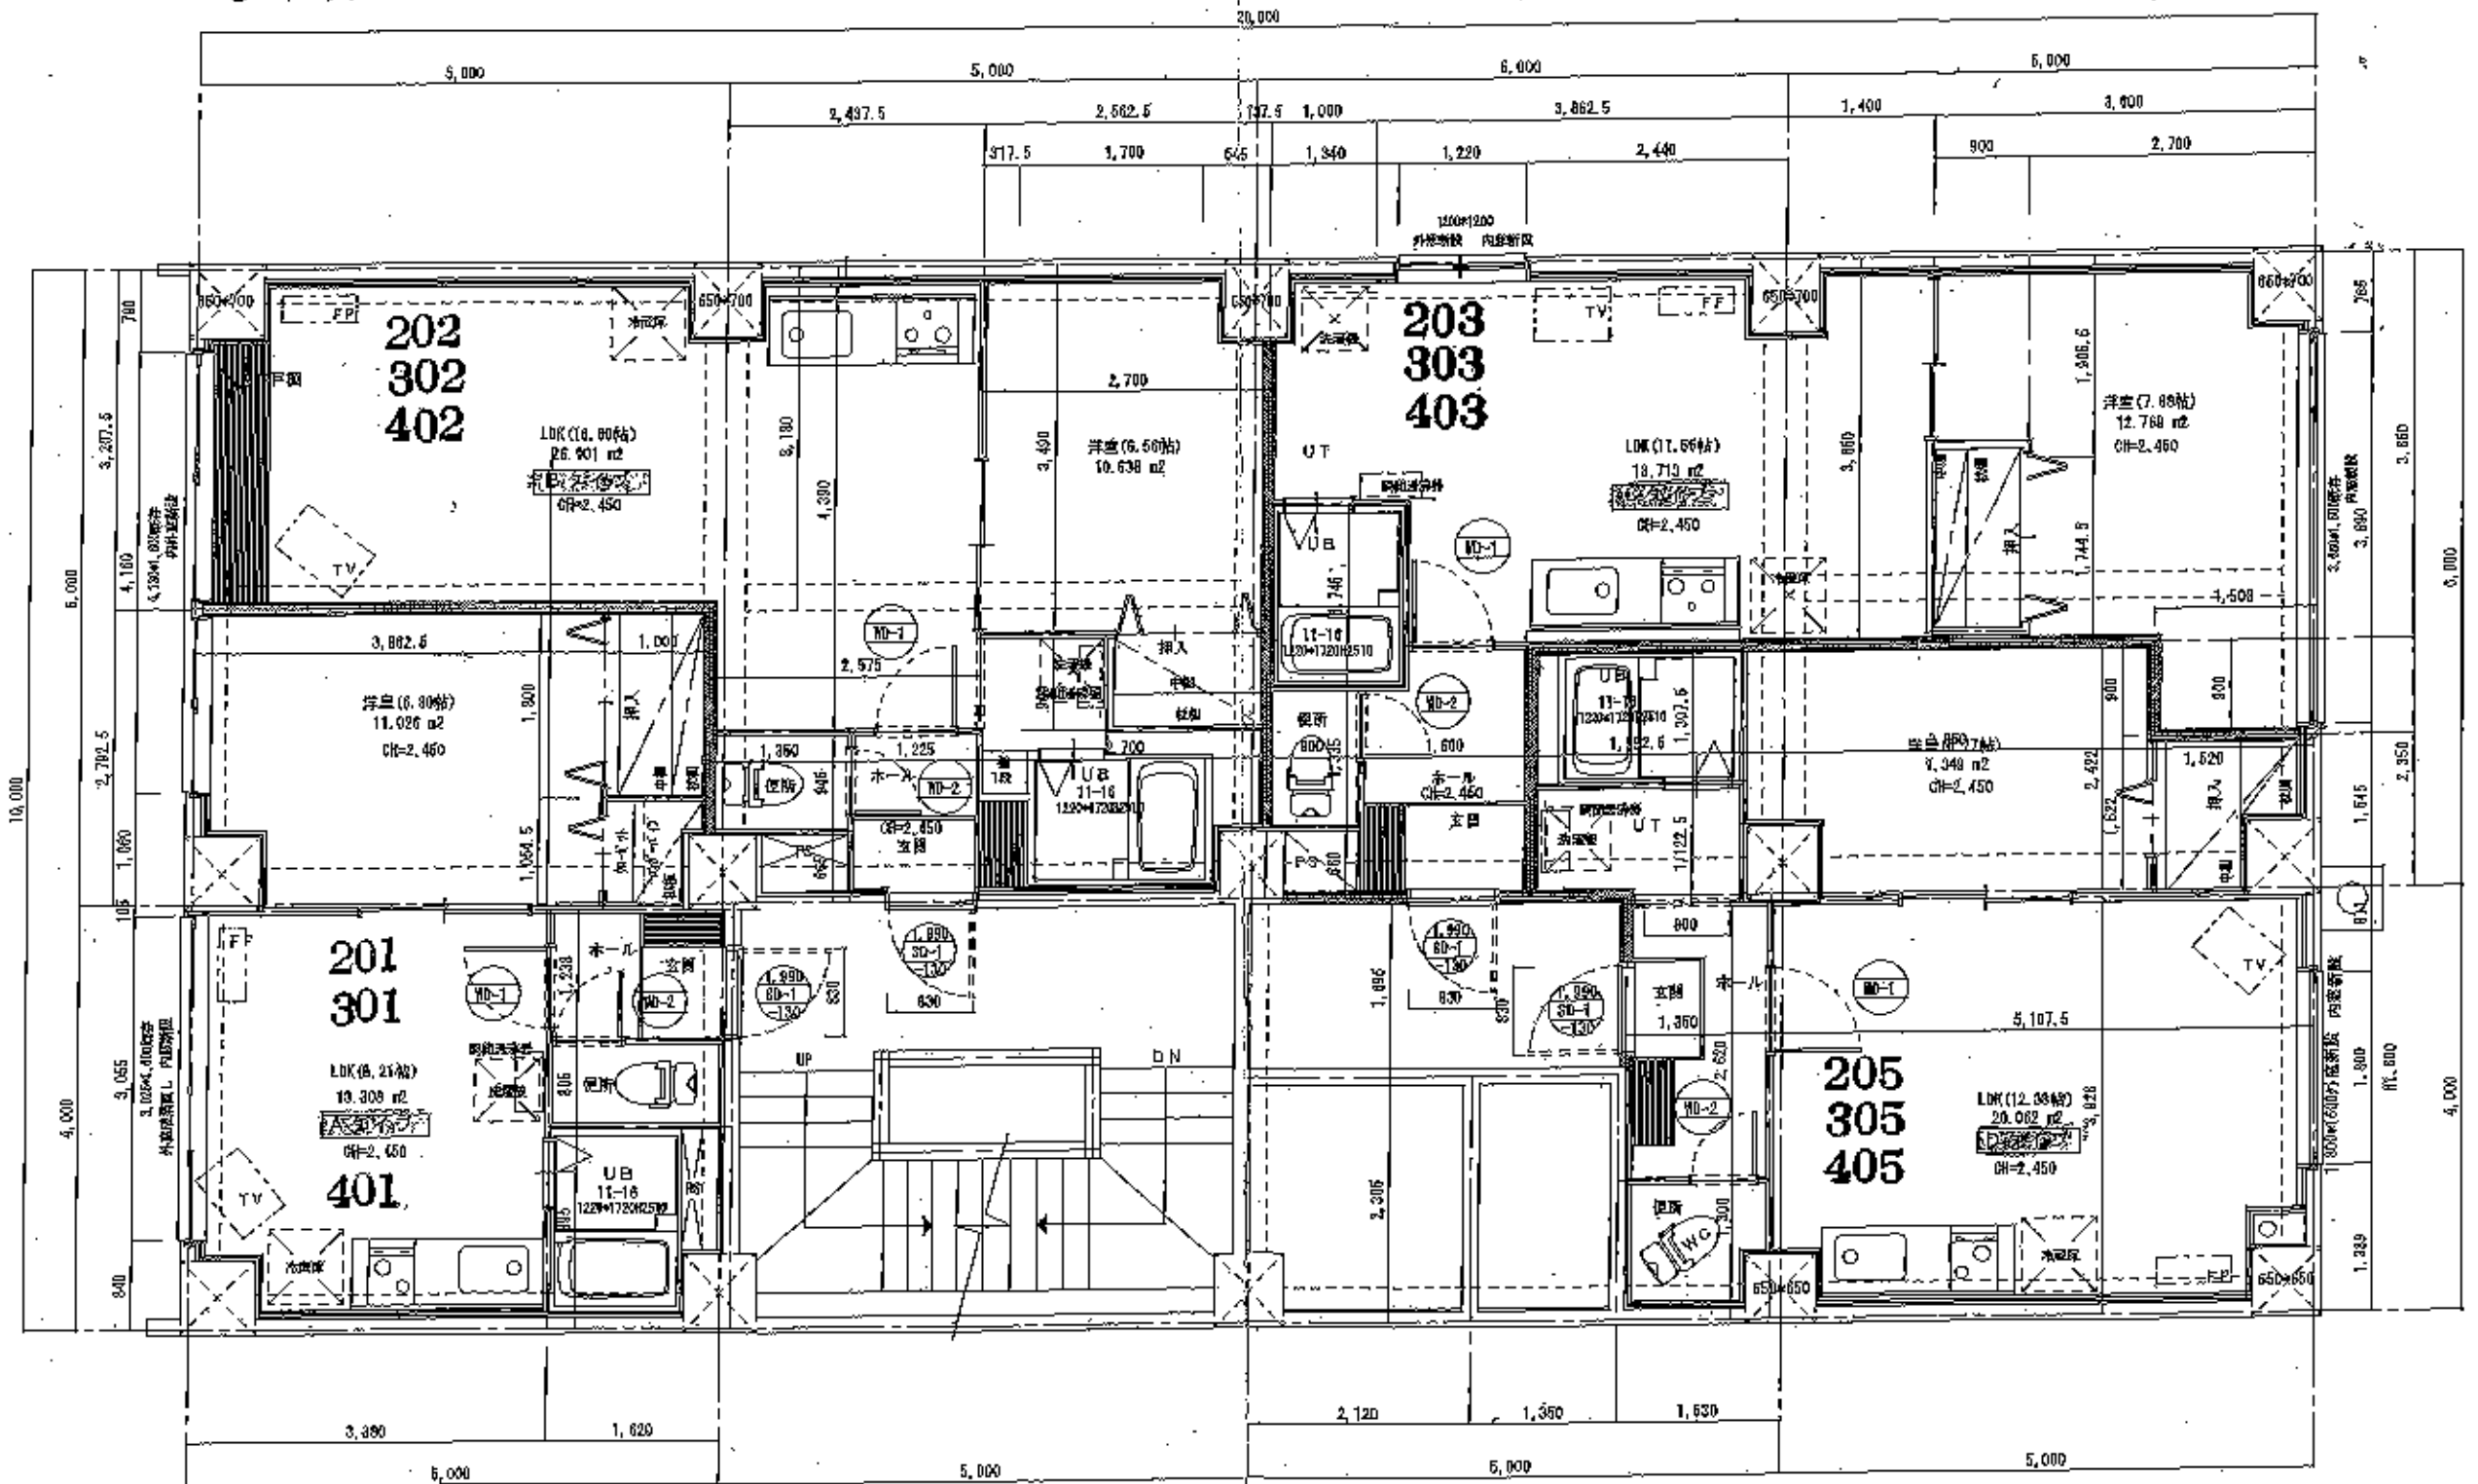


(2F~4F)

配置図

25

1551

8-4 サウンドビル

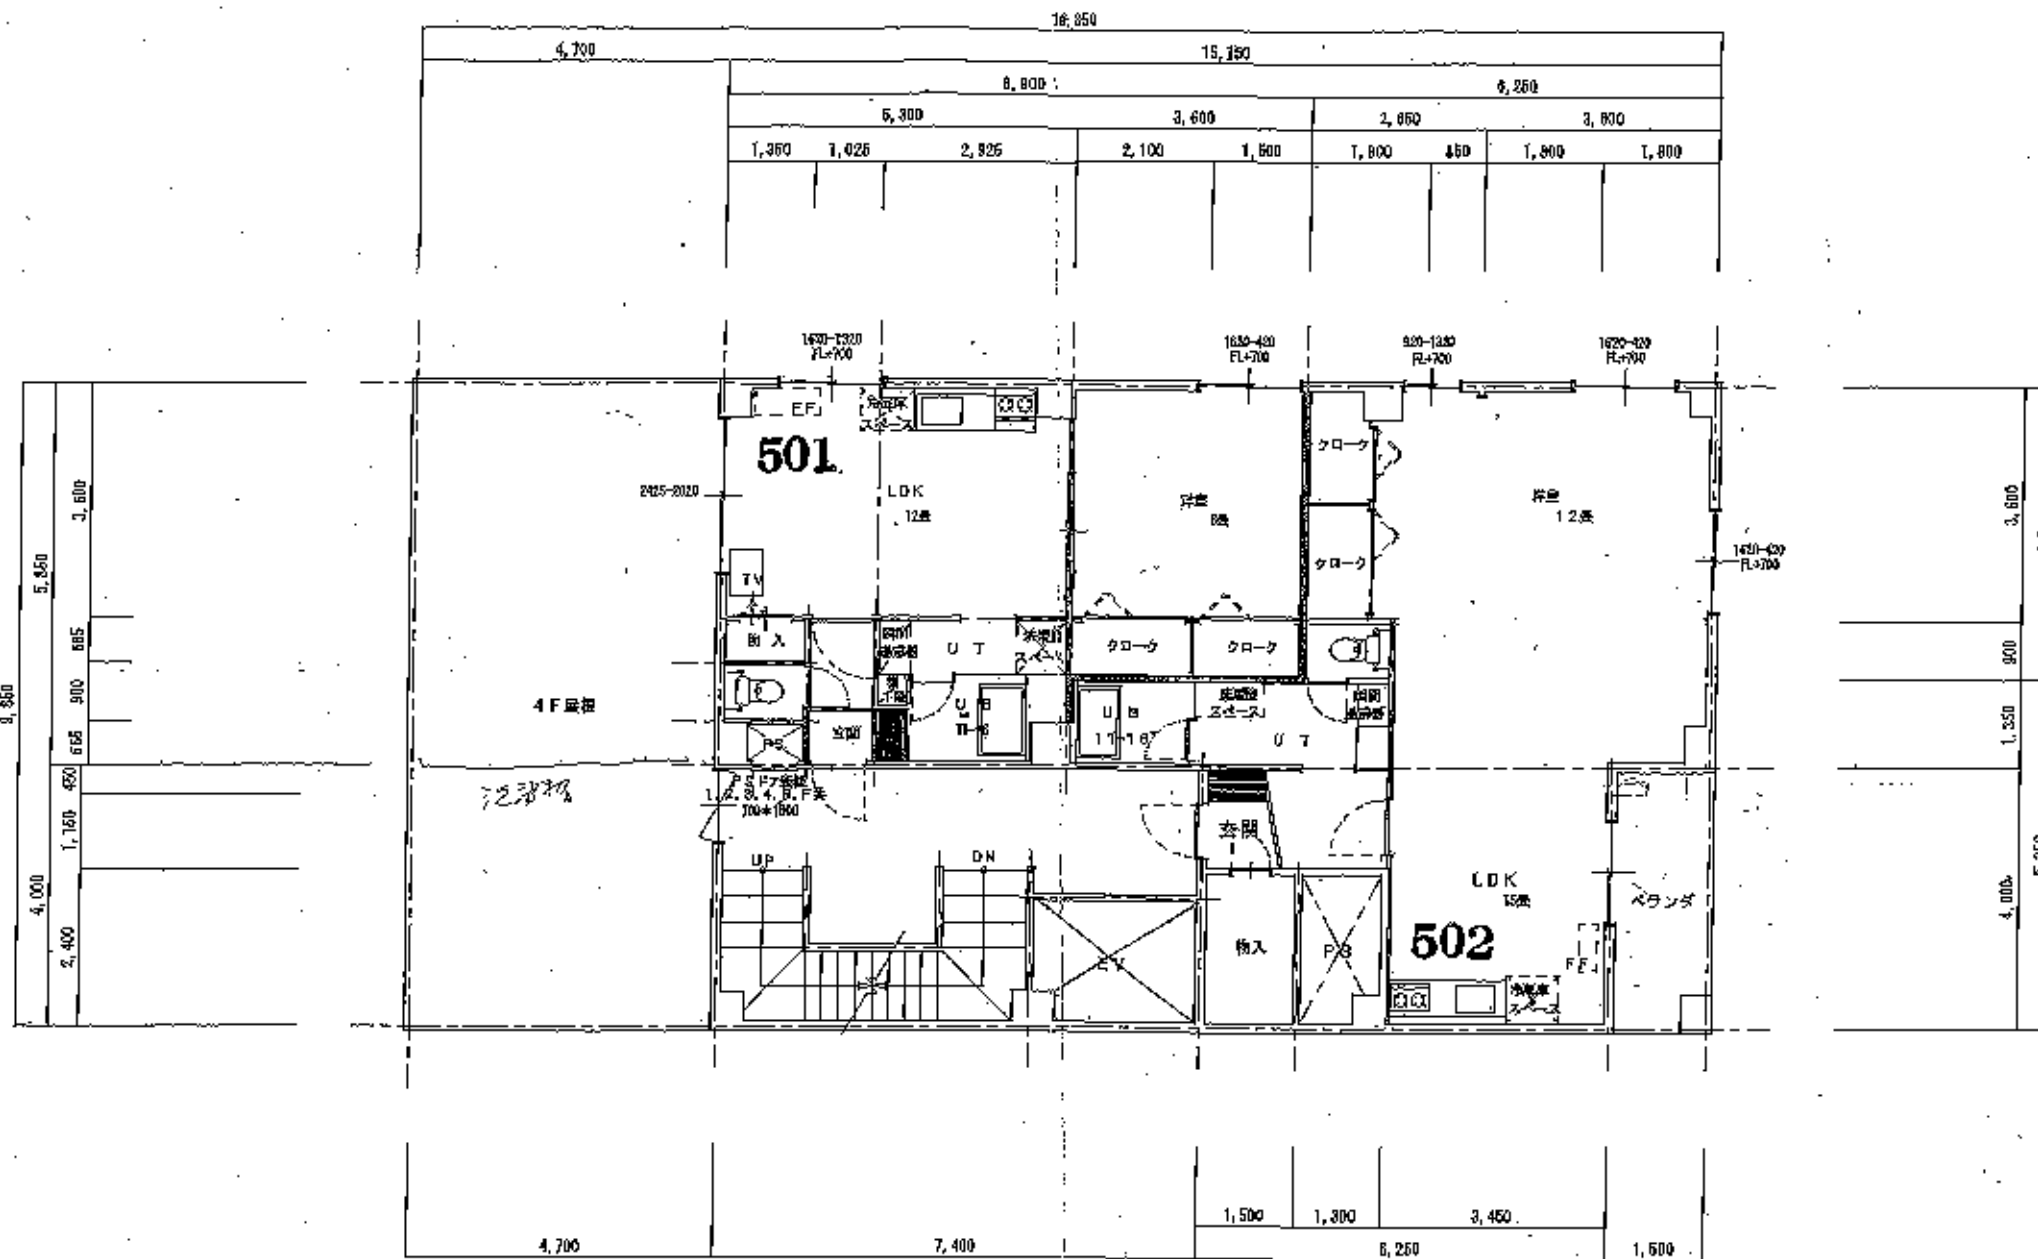


5 F 平面図

工事名称	(仮称)南8西4ビル新築工事	用途地域	建築場所		B階床面積			㎡	坪	※特記事項 外壁に付くサッシは、全て既設とする。 床下、サッシ内側は、プラスチックとする
		防火準防火指定なし	敷地面積	㎡	坪	プラン	契約回	変更	1階床面積	
図面名	5F平面図		縮尺 1/100	14年5月17日	造蔽率	%	㎡	坪	2階床面積	㎡
		14年5月17日		透視率	%	㎡	坪	3階床面積	㎡	坪

1551

8-4 サウザンビル 1F ナイト(T2)

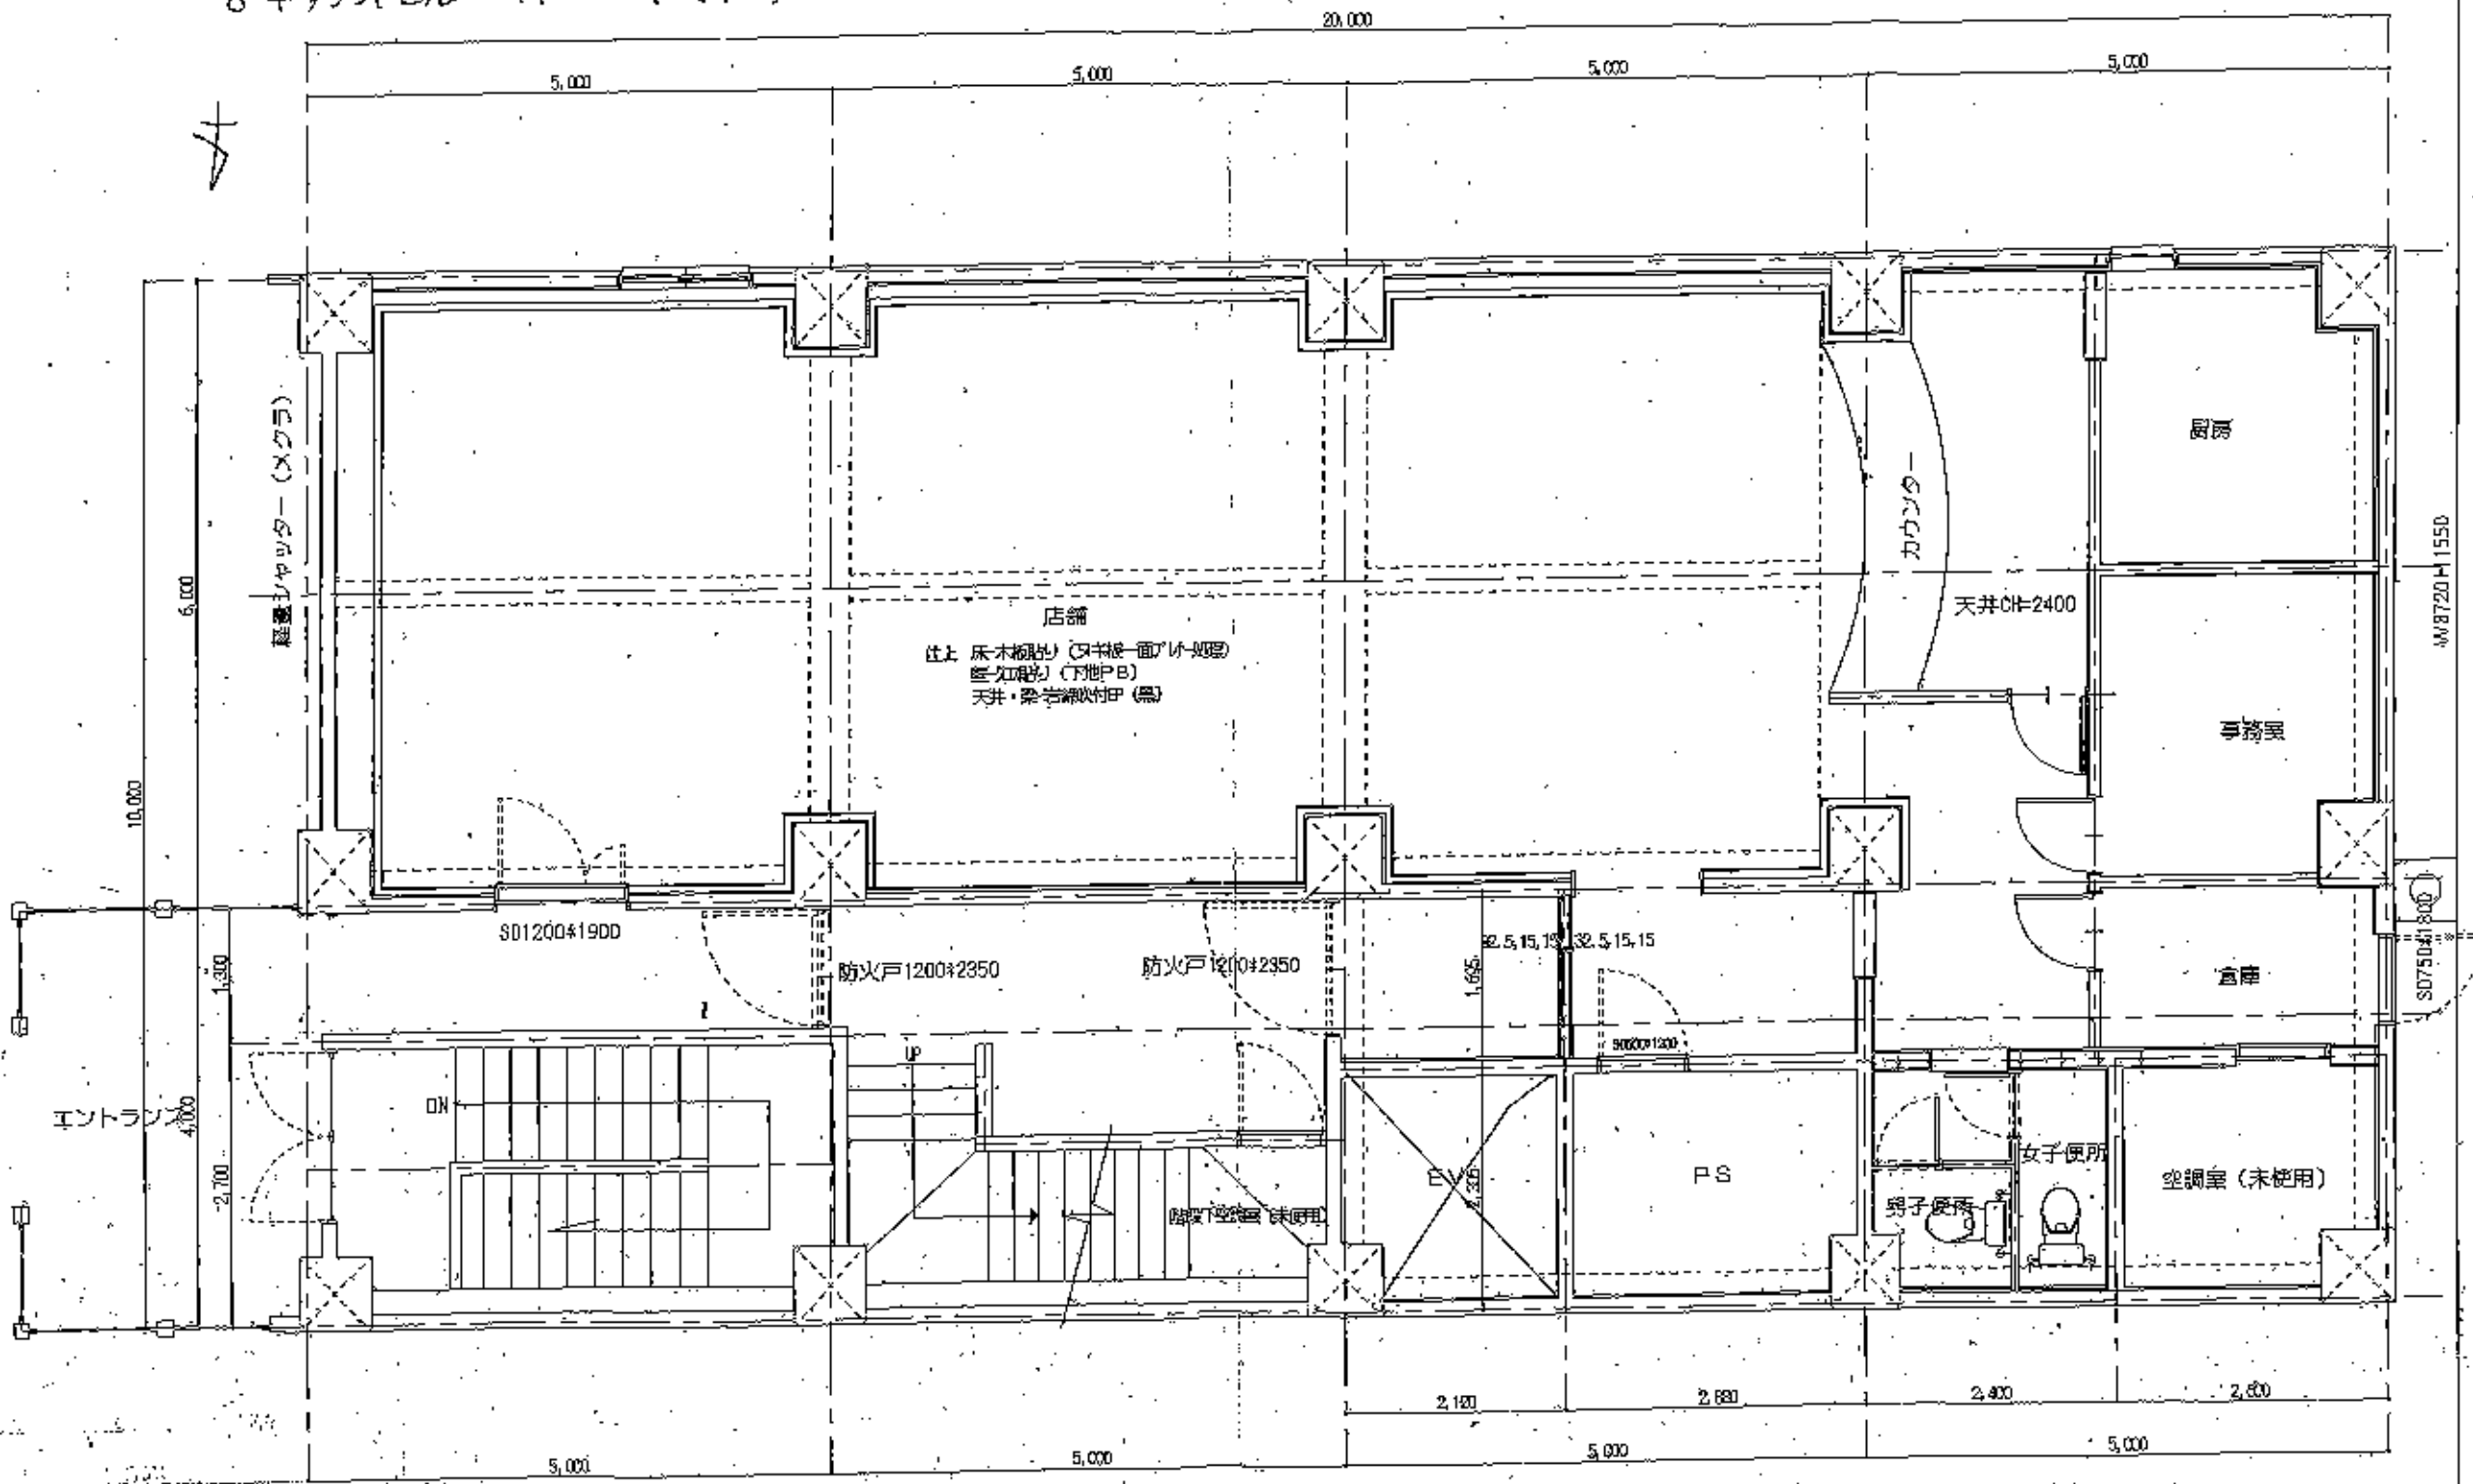

1551

8.4 サウンドビル B1Fテナント(T1)

