NO. 704 ゴミレッジ北出入

(中) 北9条西21丁目ムーブ

A

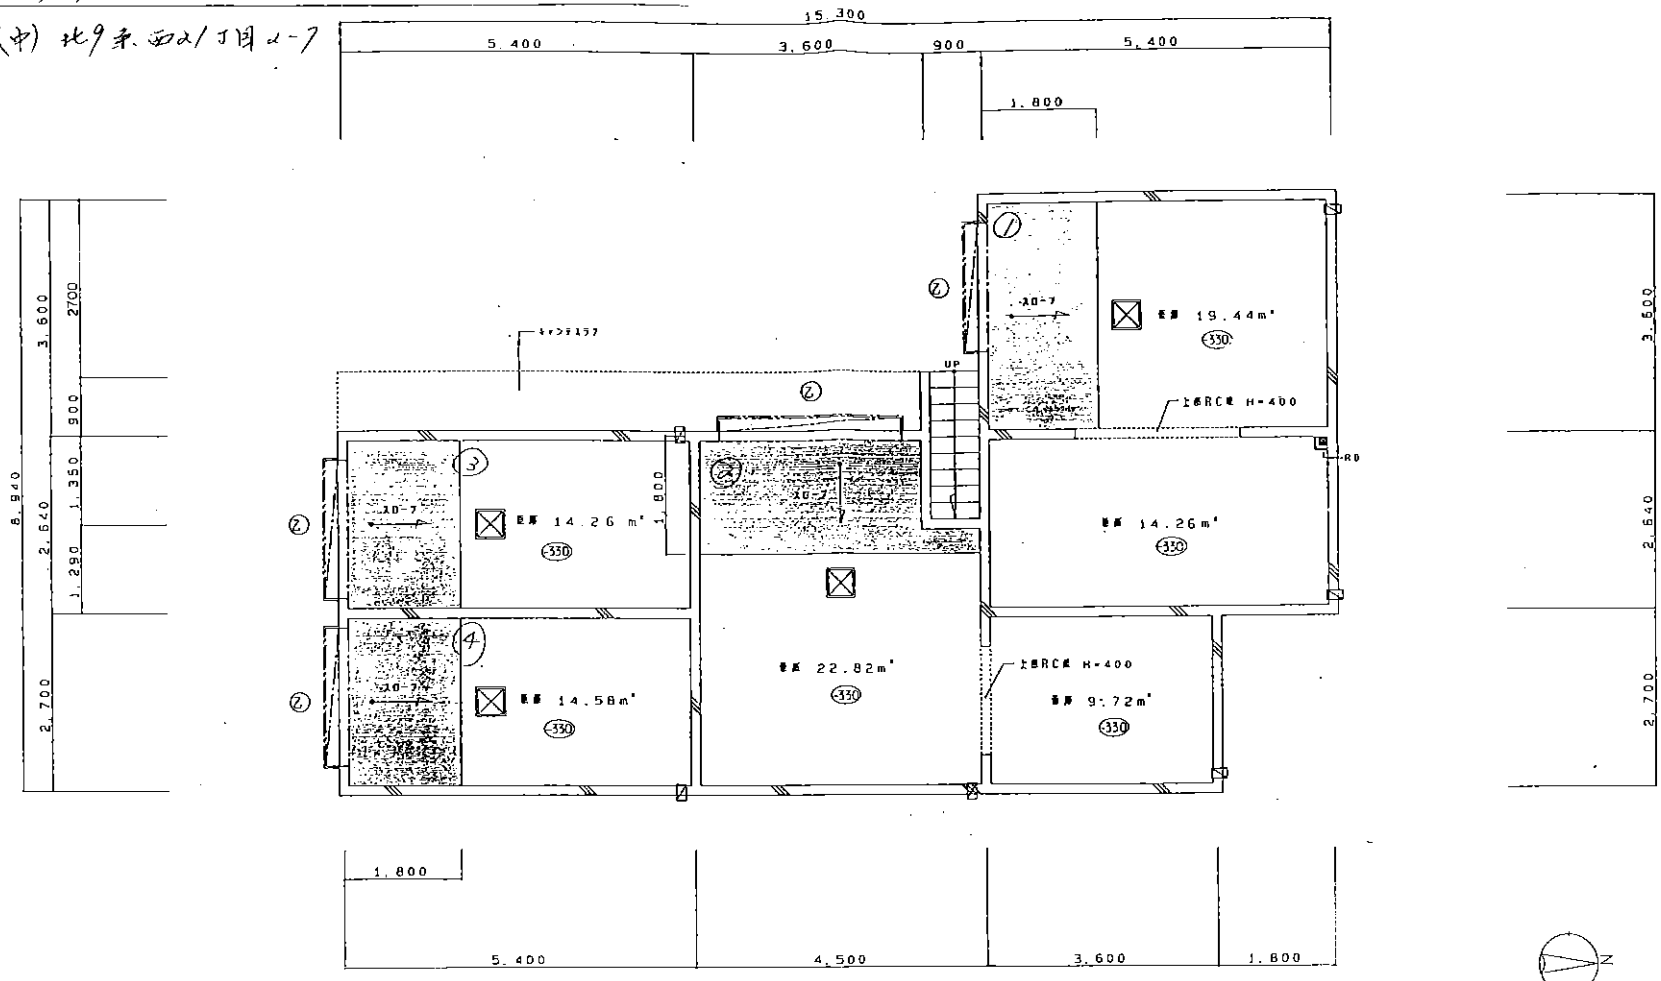

B1階平面図 1/50

	RC造壁ラ表示	▷	鉄カイ 105x36-5段ケラ表示		遮炎シャッター 150mm設置壁厚100(アルミセルフード)		鉄土及び土留メ H=700mm
	木造壁仕ラ表示	17.15	サッシ寸法表示(W1700xH1500)ラ表示		遮炎扉設置(設備工事)鉄製ロドアーガラリ		グレーチング及び排水溝ラ表示
	窓シ仕(105x105)ラ表示	⊠	排水系設置ラ表示		FF式暖房機設置	⊗	非常用照明(BT内蔵 20W)設置ラ表示
	遮音防火界壁ラ表示		天井点検口 450x450 ラ表示		ガス漏洩シ警設置(専用FF式)	ⓔ	乙種防火ダラ表示(ドア常閉開放)

年 月 日	工事名 (仮称)N9W21 マンションA棟新築工事	図面名 B1 階 平 面 図	施主	設計	工事	営業	一級建築士事務所登録(石)第 3052 号 一級建築士 登録 第 150076 号 竹 内 宏 光	株式会社 ビルトモア B&M	No.