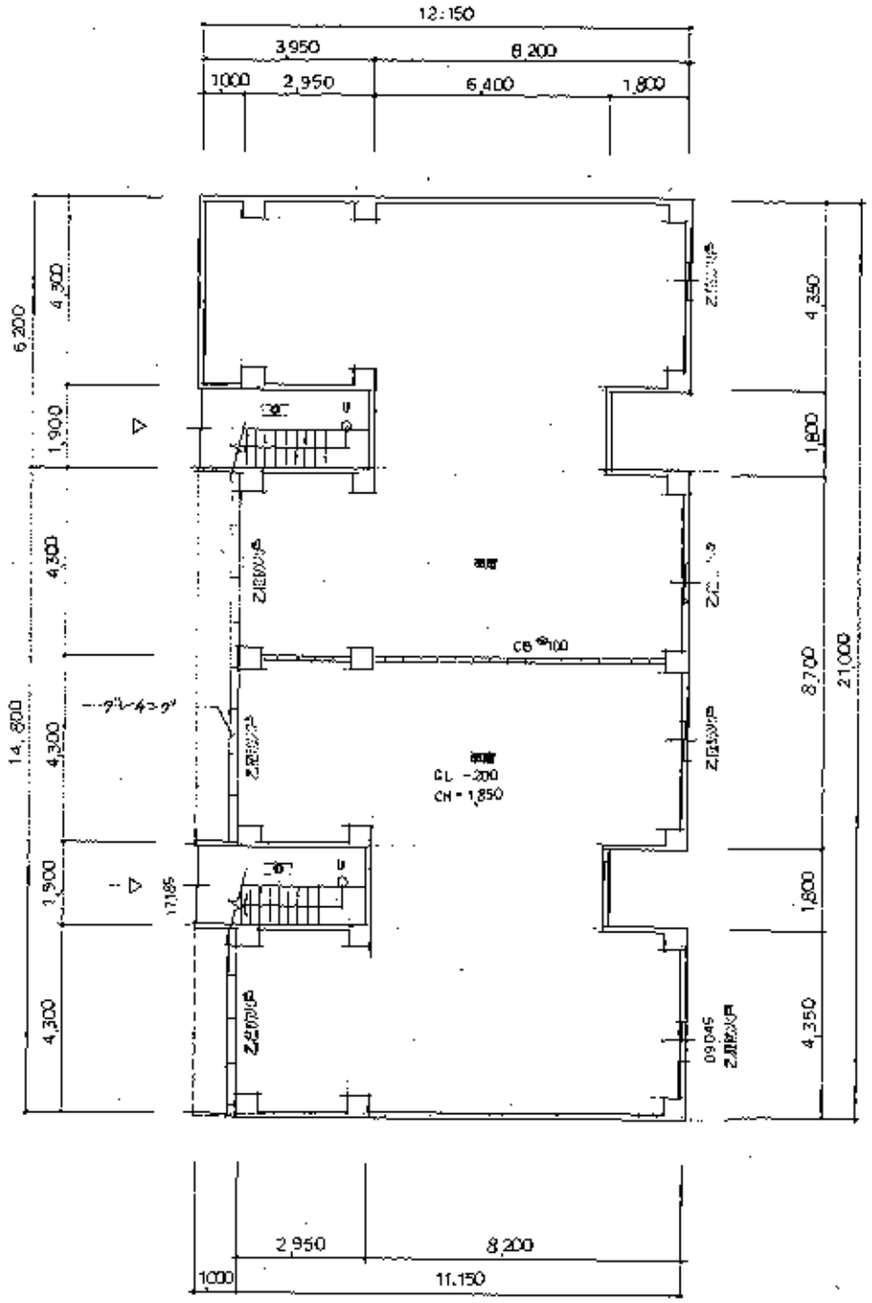

地階平面図　21.0 × 12.15 −(1.8 × 1.8 × 2 + 8.6 × 1.0 + 4.3 × 1.0) = 235.77

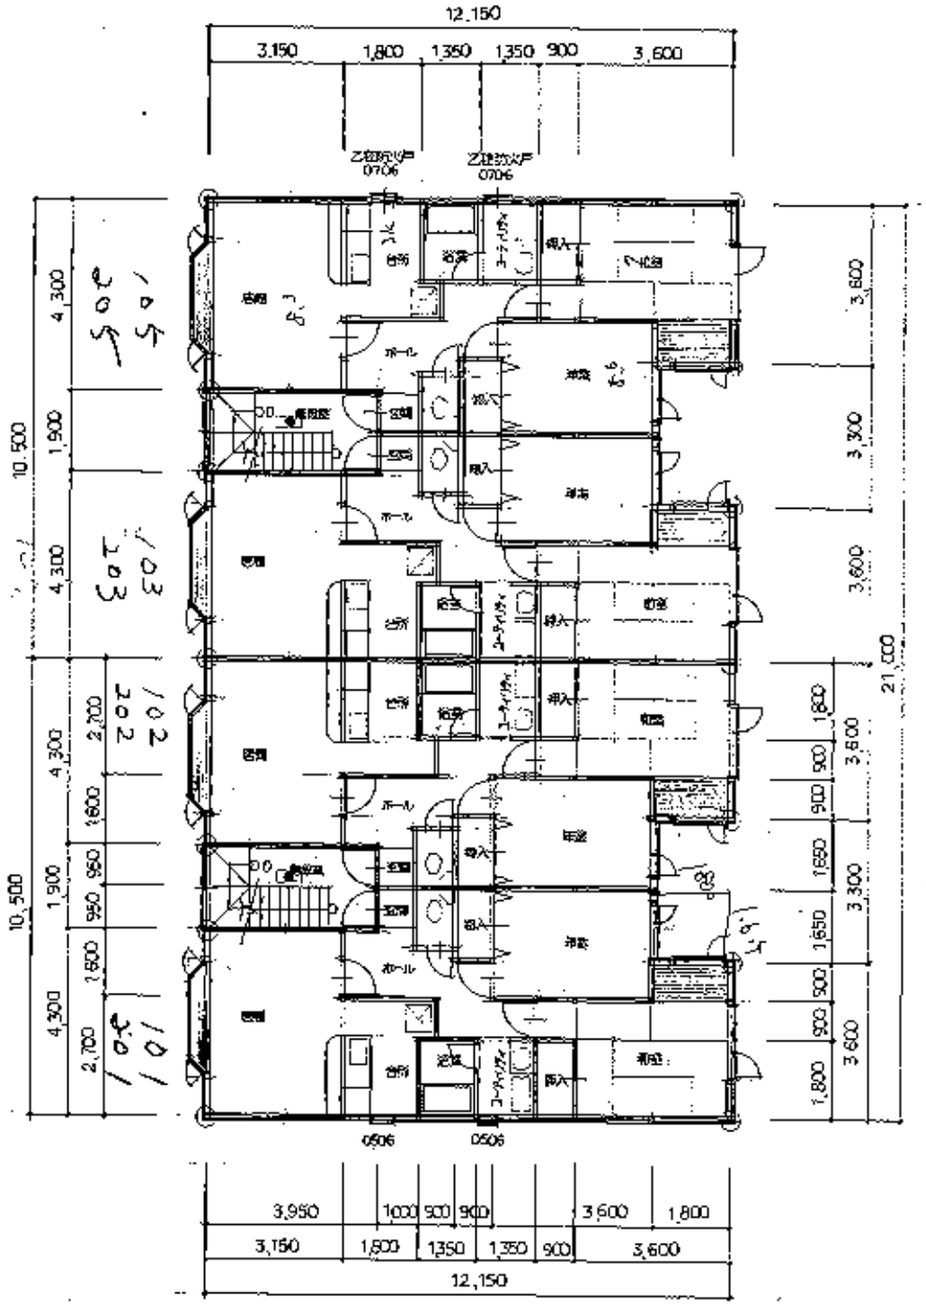

1階平面図　21.0 × 12.15 − 3.3 × 1.8 × 2 = 243.27

1984 サンクレスト 11

一級建築士 登録番号 第101569号 米田 [illegible]	エス・アンド・エム建築研究所	工事名称	DRAWN / CHECKED	APP'D / PARCH	日付 / 縮尺 S=1/100	図面名称 地階平面図　1階平面図	図面番号 2