1359 マイフラット南6条

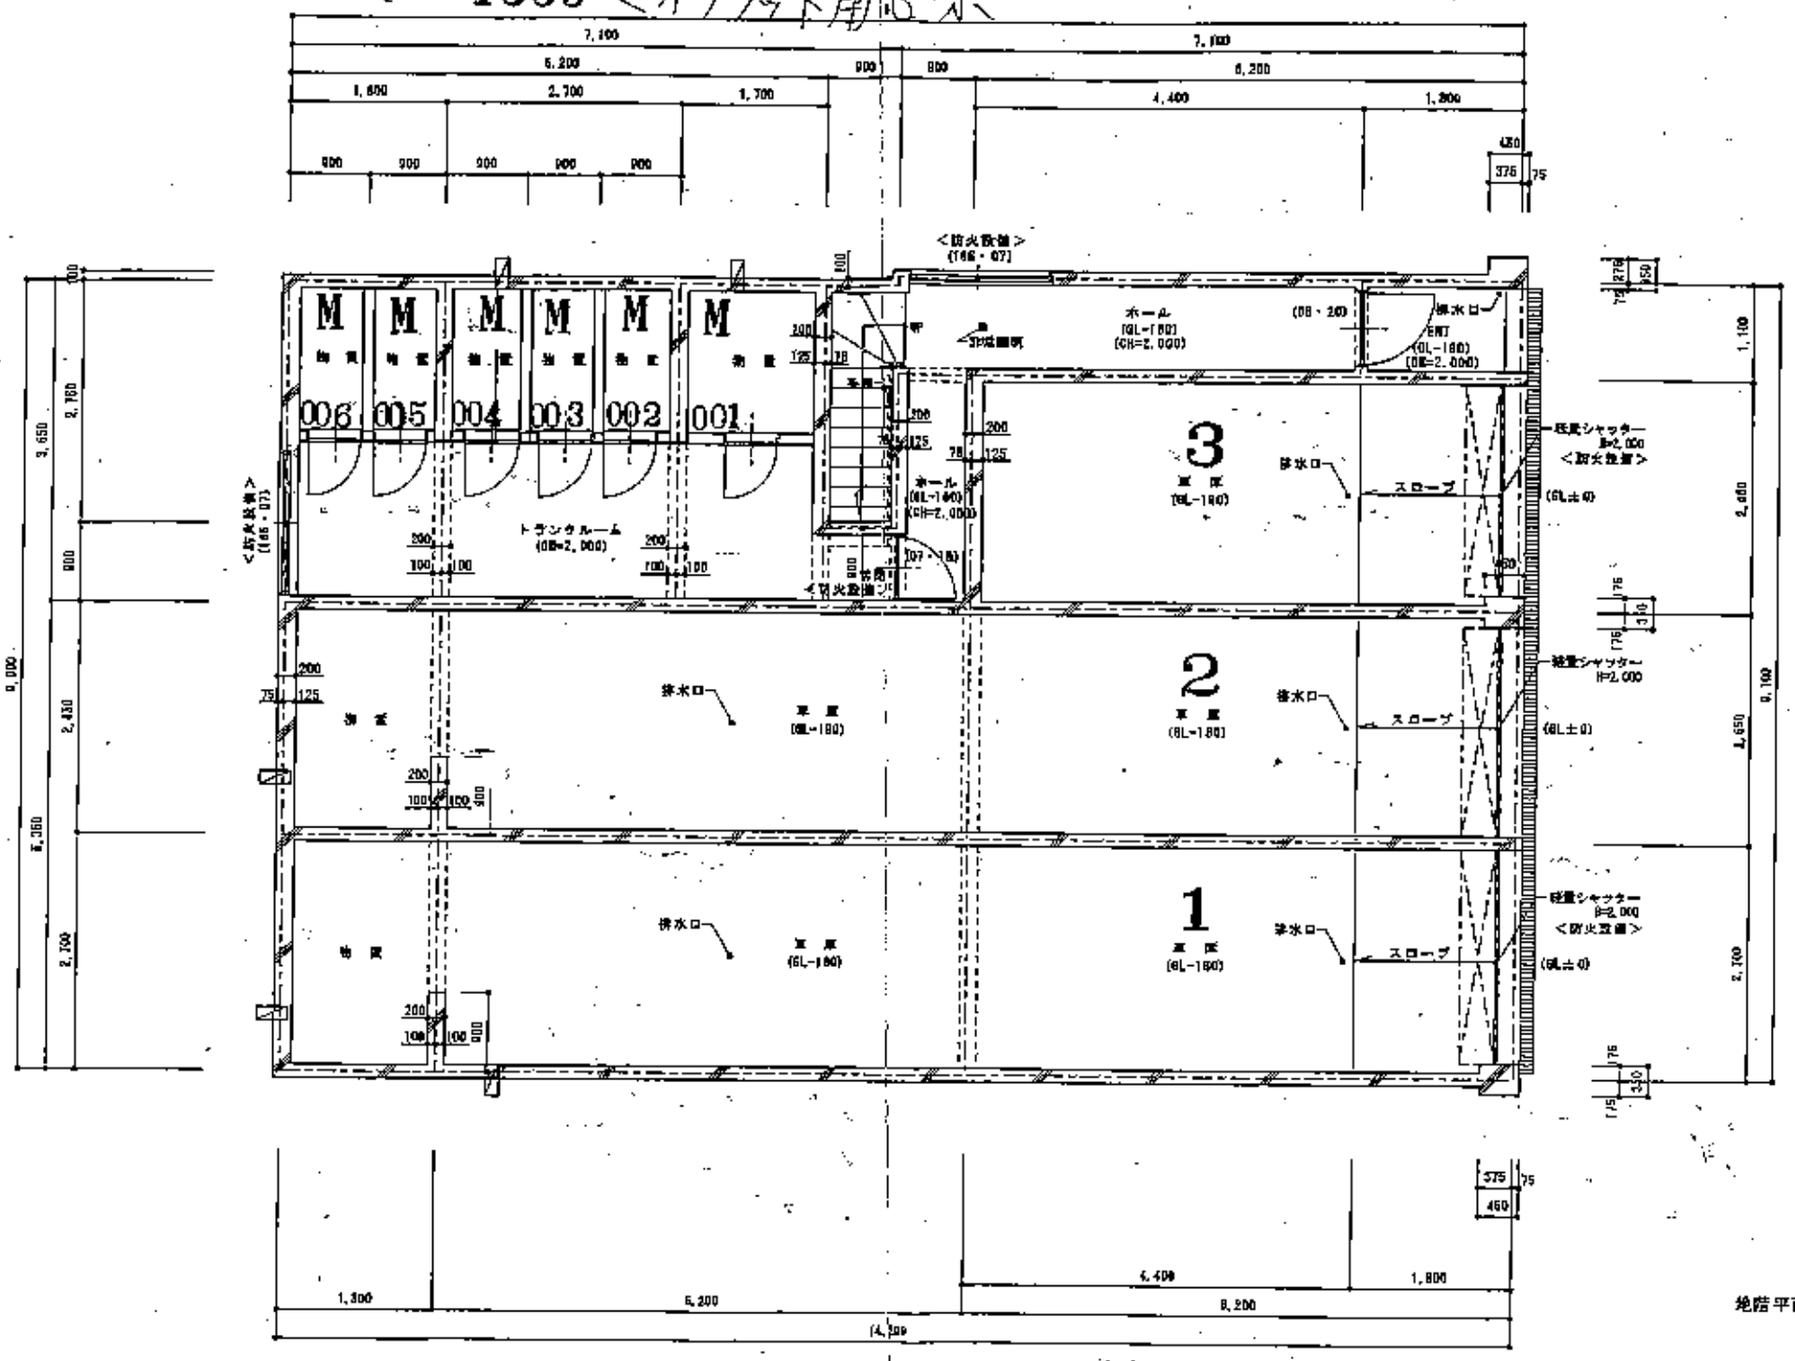

地階平面詳細図 1/50

凡例

	鉄筋コンクリート壁		レジスター(100φセルコート) t=1.2mm	※防火区画は、防火区画図2条8・2・9による。
	鋼		換気扇	※給排水・ガス管は区画内処理
	グレーチング		消防用ボンベ(79L)内蔵型88%	
	L85, FB9.5		誘導灯	床上面への配管配線は、すべて埋管又は、各種ピットに納めるとし
	排水口		埋土(配管図参照)	床から1.8m以下の部分を有効に処理する。

監事	担当	審査	設計	監図	年月日	工事名	図面名	縮尺	図種	図面番号
					2006.07	(仮称)南6西11マンション 新築工事	地階平面図	1/50	事務図	