


1113

菊地マンション

ノースハム

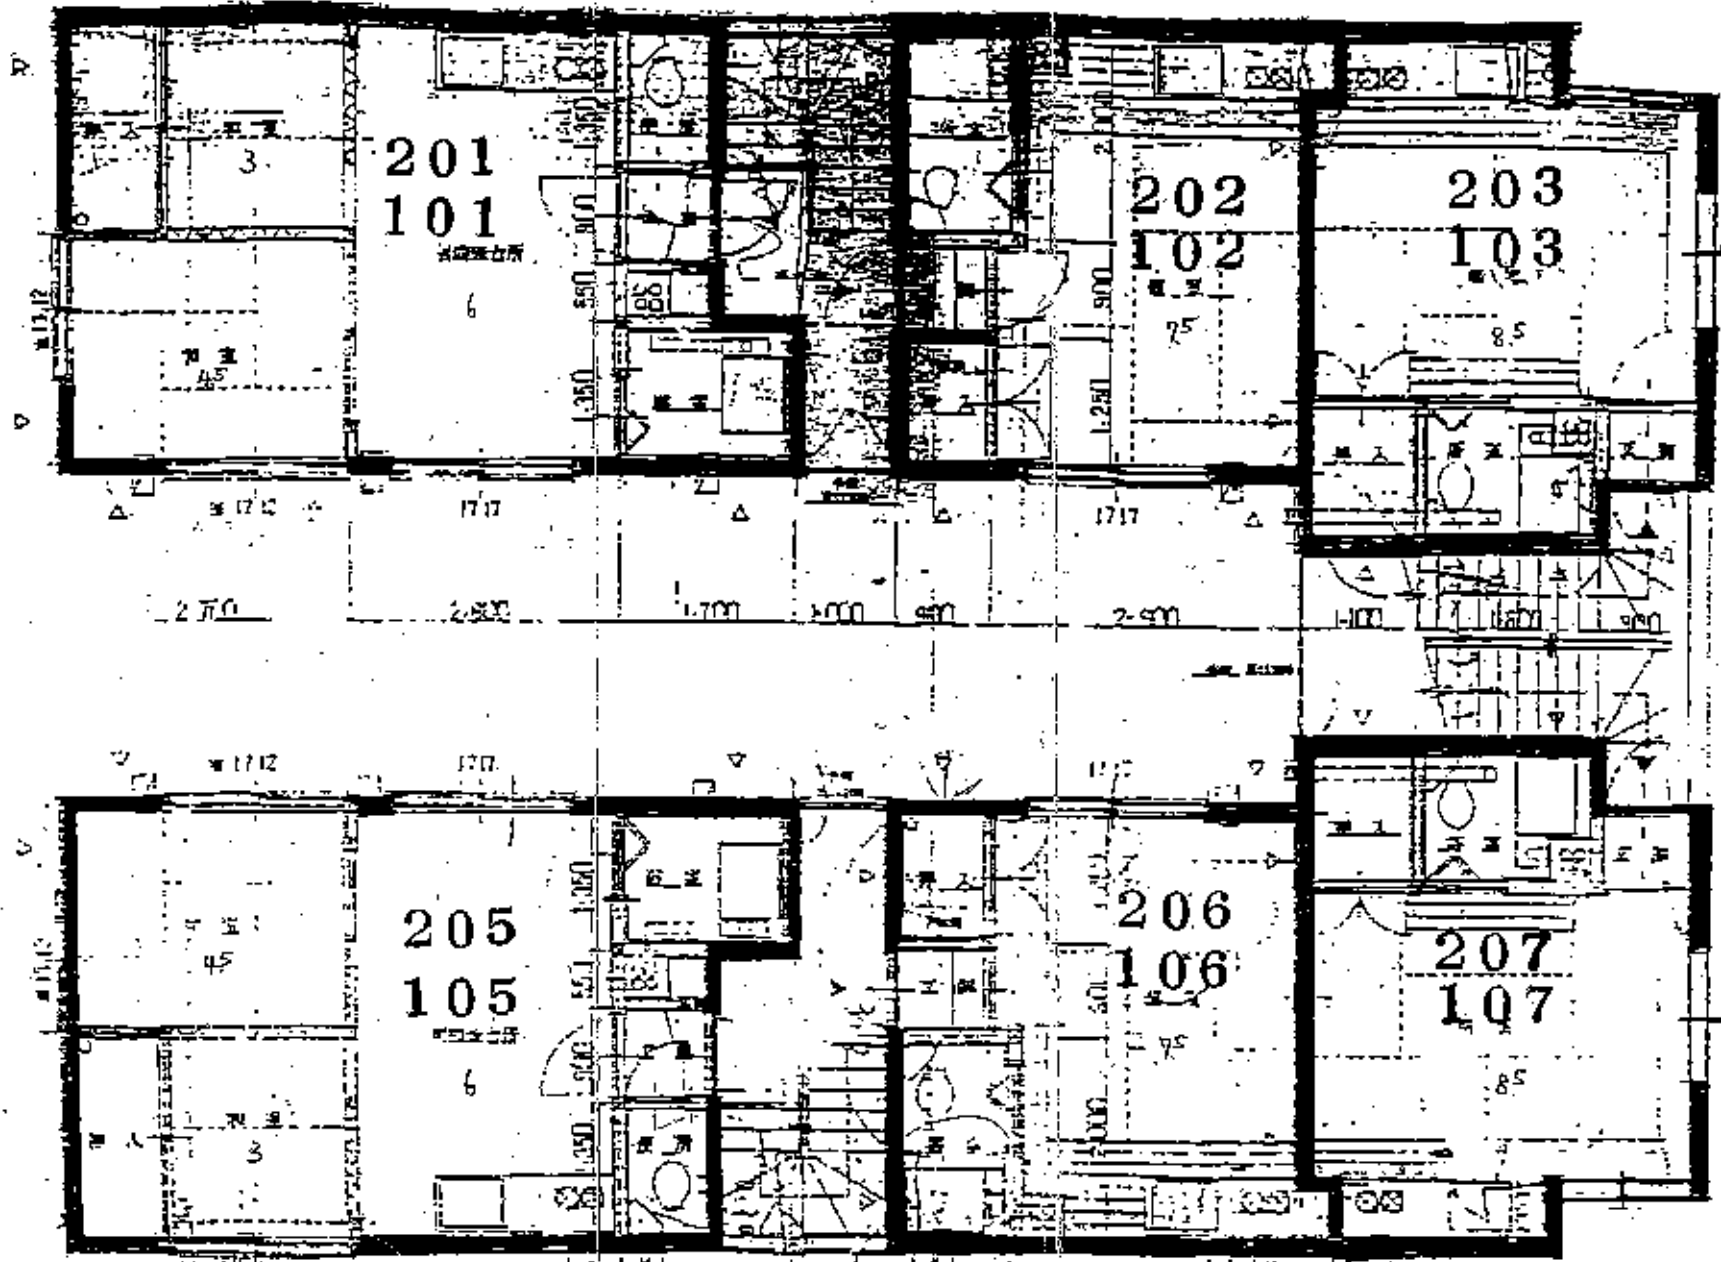

実際の用面とは
異なります

2階の図面はありませんが
見取りは同じタイプです