NO. 328 ゴールデンハイム ~~コーポ~~ 中野公園

B.(P)

(中) 中野区西9丁目2～26

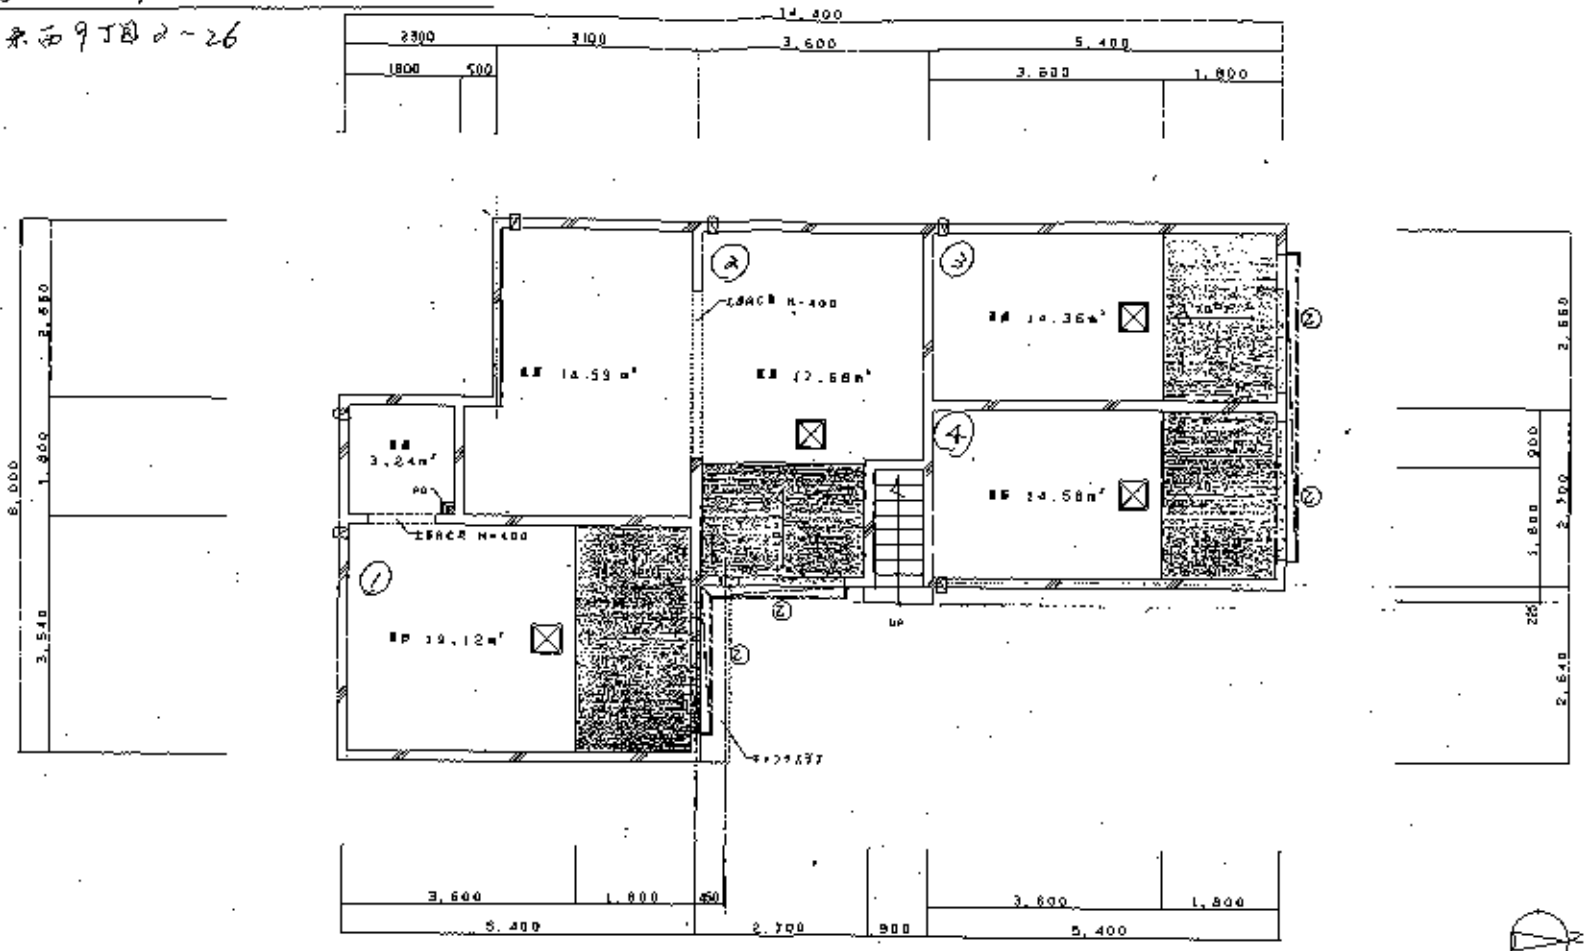


B1階平面図 1/50

| | | | | | | | |
|---|---|---|---|---|---|---|---|
| | [illegible] | | [illegible] | | [illegible] | | [illegible] |
| | [illegible] | | [illegible] | | [illegible] | | [illegible] |
| | [illegible] | | [illegible] | | [illegible] | | [illegible] |
| | [illegible] | | [illegible] | | [illegible] | | [illegible] |

| | | | | | | | |
|---|---|---|---|---|---|---|---|
| 名称 | (仮称)S9WSマンション新築工事 | 図面名 | B1階平面図 | 尺度 | | 日付 | |
| 工事名 | | 担当 | | 作成 | | 竹内 | 宏 |

株式会社 ビルトモア B&M