1313

ラ・ヴィレット

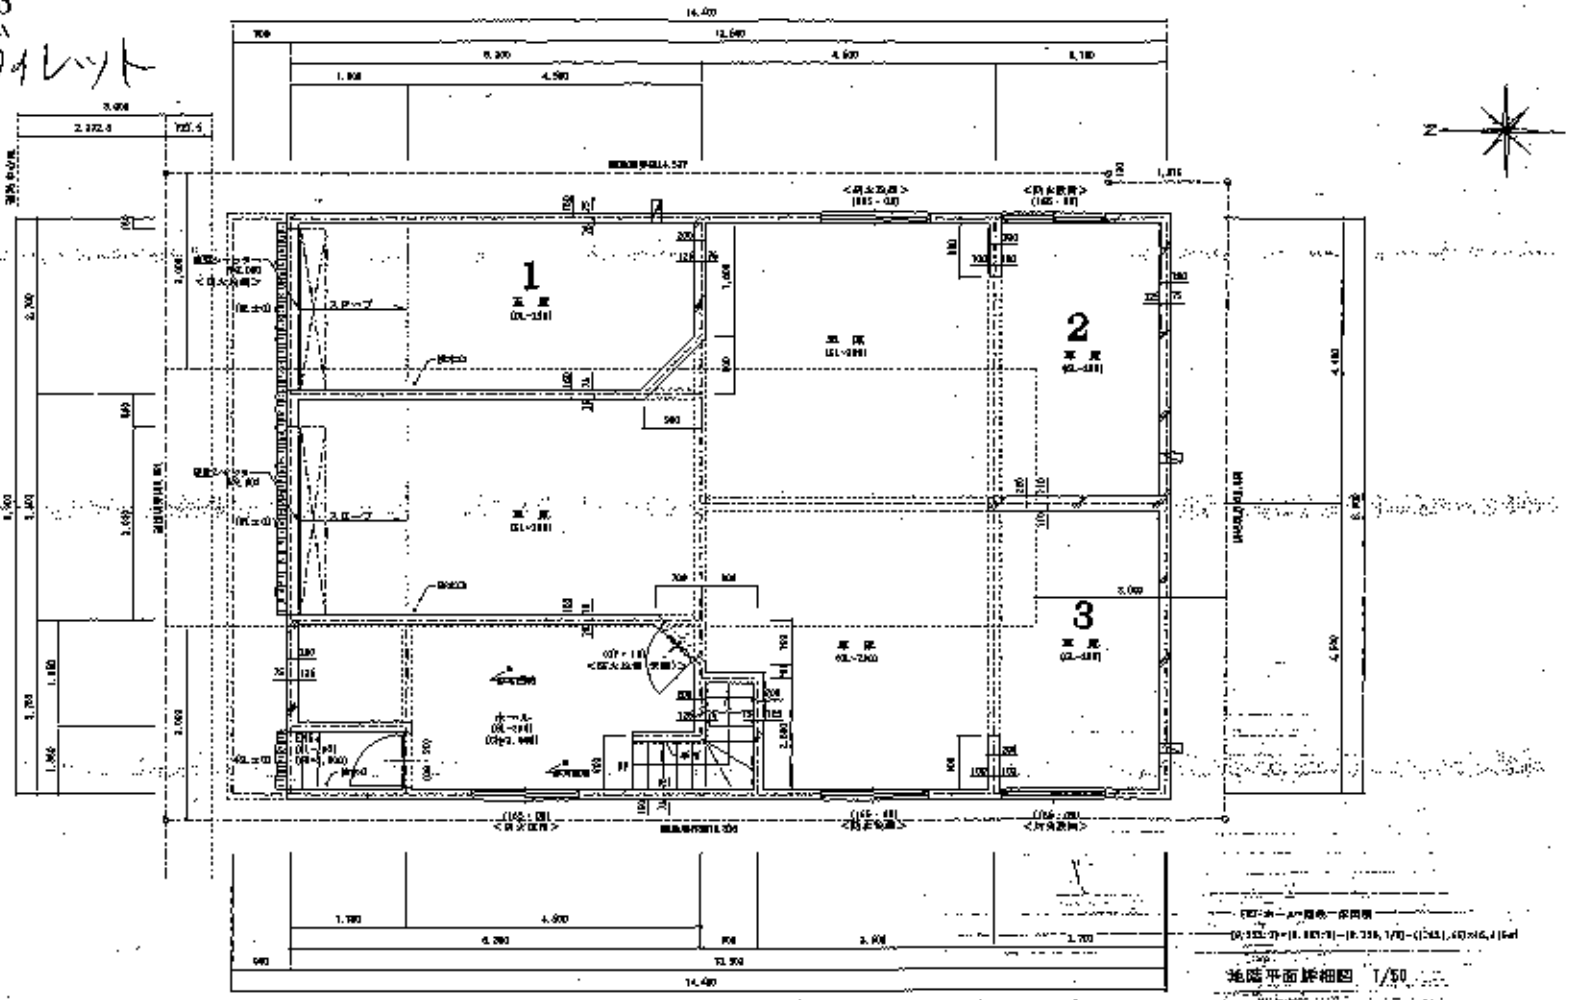

地階平面詳細図 1/50

凡例

	鉄筋コンクリート造		
	壁		
	グレーチング		
	排水口		
	排水桝		

工事	(株)IDEA建築設計事務所	区分	年	月	日	記号	名称	(仮称)南百合マンション(A棟)新築工事	地階平面詳細図	縮尺 1/50	図面番号 3