1318　アルテミス N~~15~~ 17

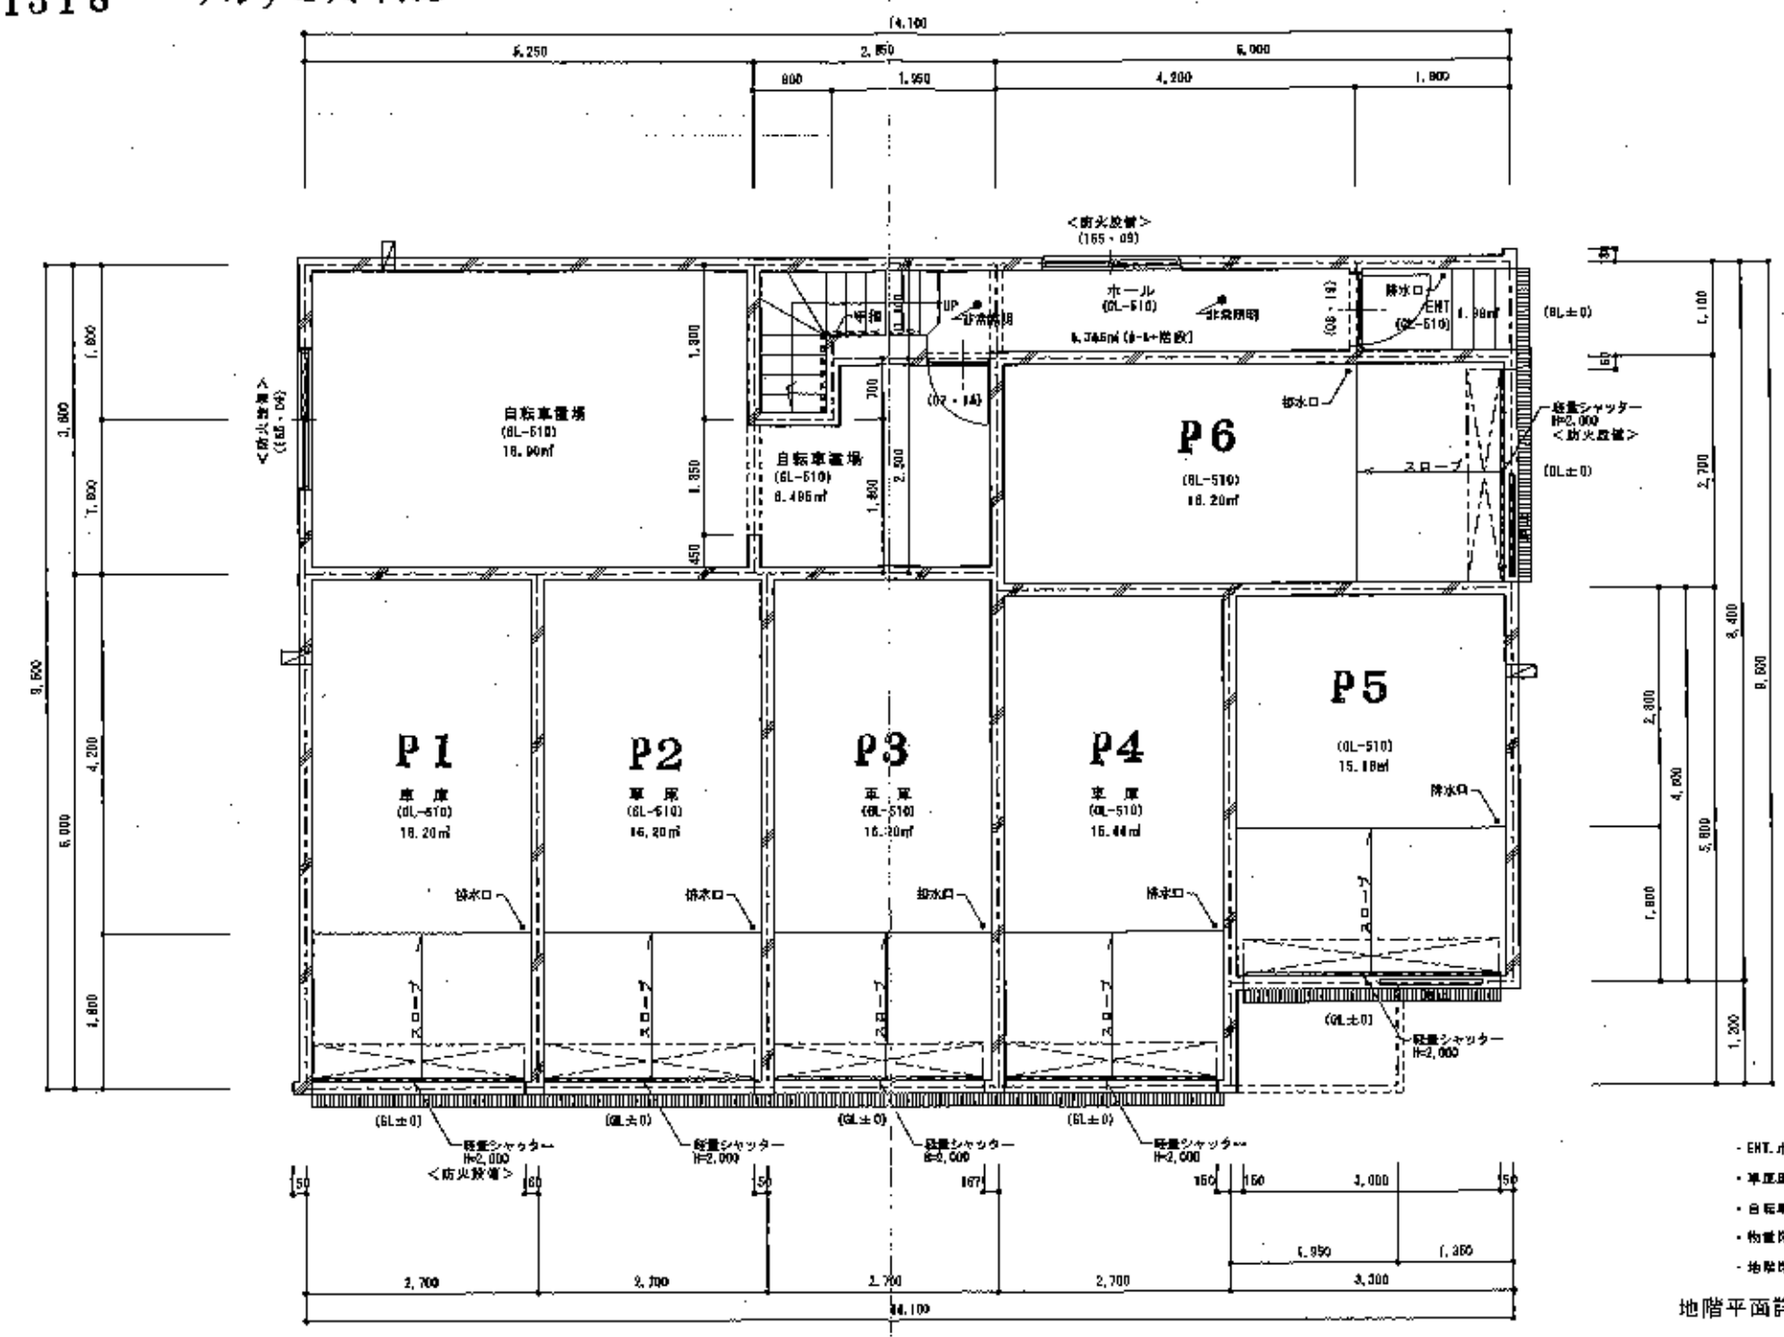

- ENT.ホール.階段.床面積　10.386㎡
- 車庫床面積　94.26㎡
- 自転車置場床面積　41.696㎡
- 物置床面積　15.18㎡
- 地階床面積　171.40㎡

地階平面詳細図　1/50

凡例

鉄筋コンクリート壁		レジスター：セルフード(アルミ製)100φ	
梁		非常照明：FL20W(バッテリー内蔵)6596蛍灯	
グレーチング		LED、P89.6	屋防火設備は、
排水口		避難誘導灯	防火設備法2条9-2-dによる。
換気扇		盛土(詳細図参照)	※給排水・ガス接続は敷地内処理

記事		色	番	張	紙	計	製	図	年月日	工事名	図面名	縮尺	図版	図面番号
	IDEA Architect Corporation (株)IDEA建築設計事務所 一級建築士事務所 一級建築士第131554号 和田 敏彦									(仮称)北17東15マンション(A棟)新築工事	地階平面図	1/50		3