1246

ロイヤルハウス711

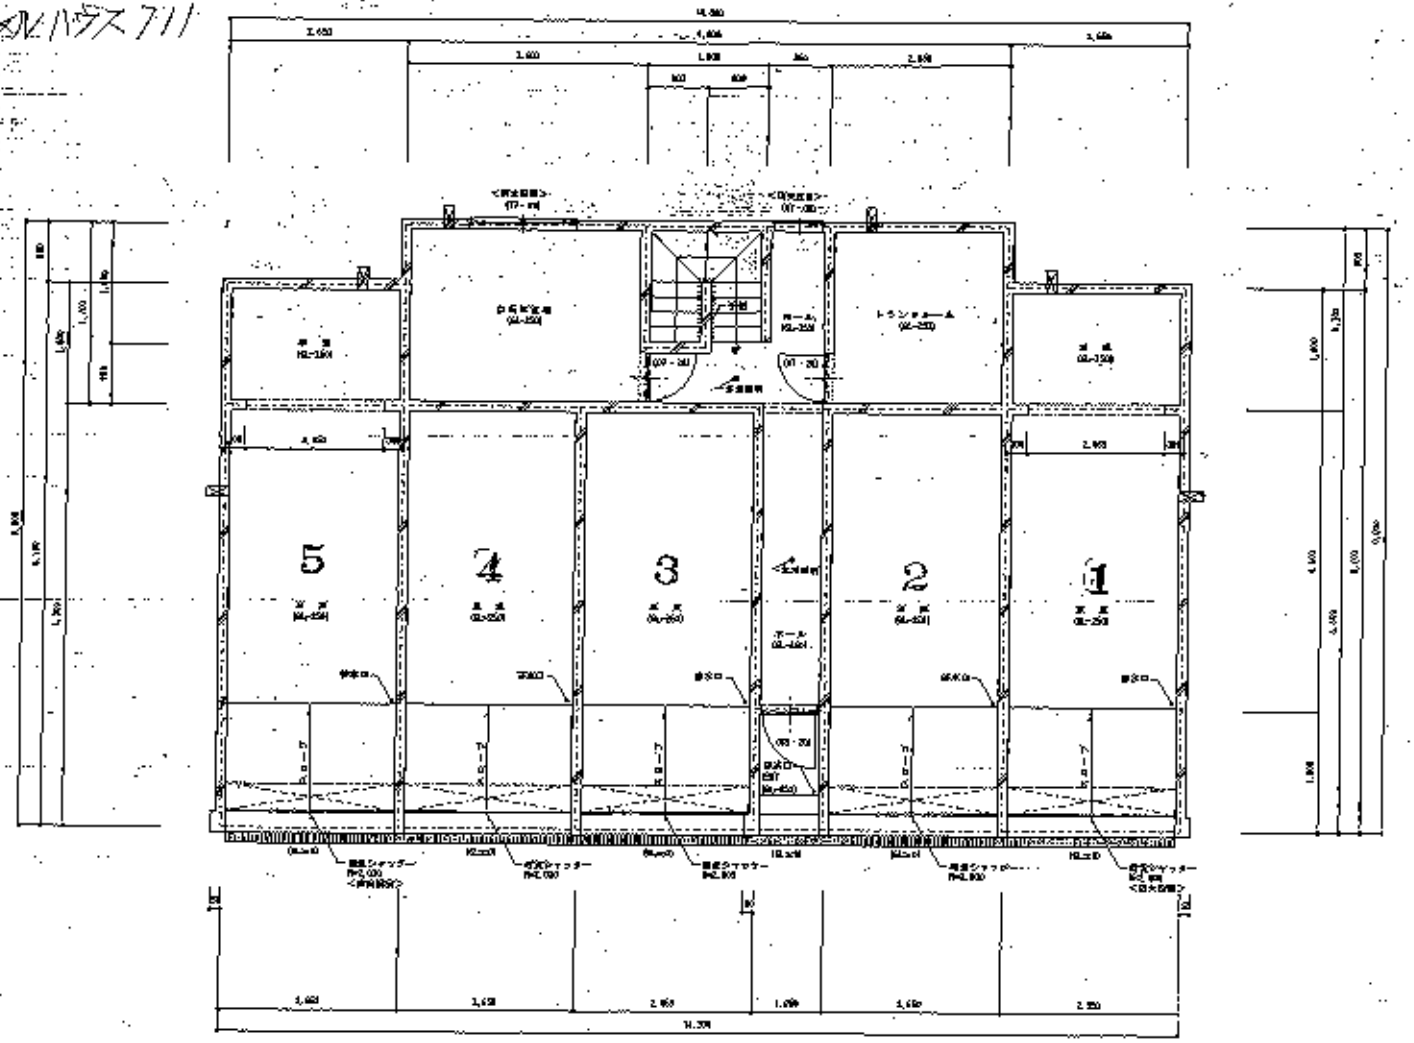

地階平面詳細図 1/60

凡例

	現況コンクリート
	天
	グレーチング
	レクスター
	レクスター
	排水口
	LGS.
	設備配管
	通風口
	通気(開放部分)

担当		(株)IDEA建築設計事務所							工事名	仮称)第T百11マンション新築工事	図面名	地階平面図	縮尺	1/60	検図	検図	検図