



1500


ニュー7Dンテア

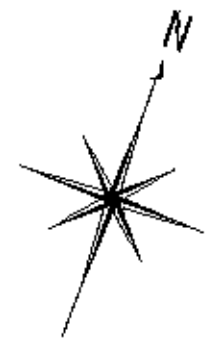

17,100

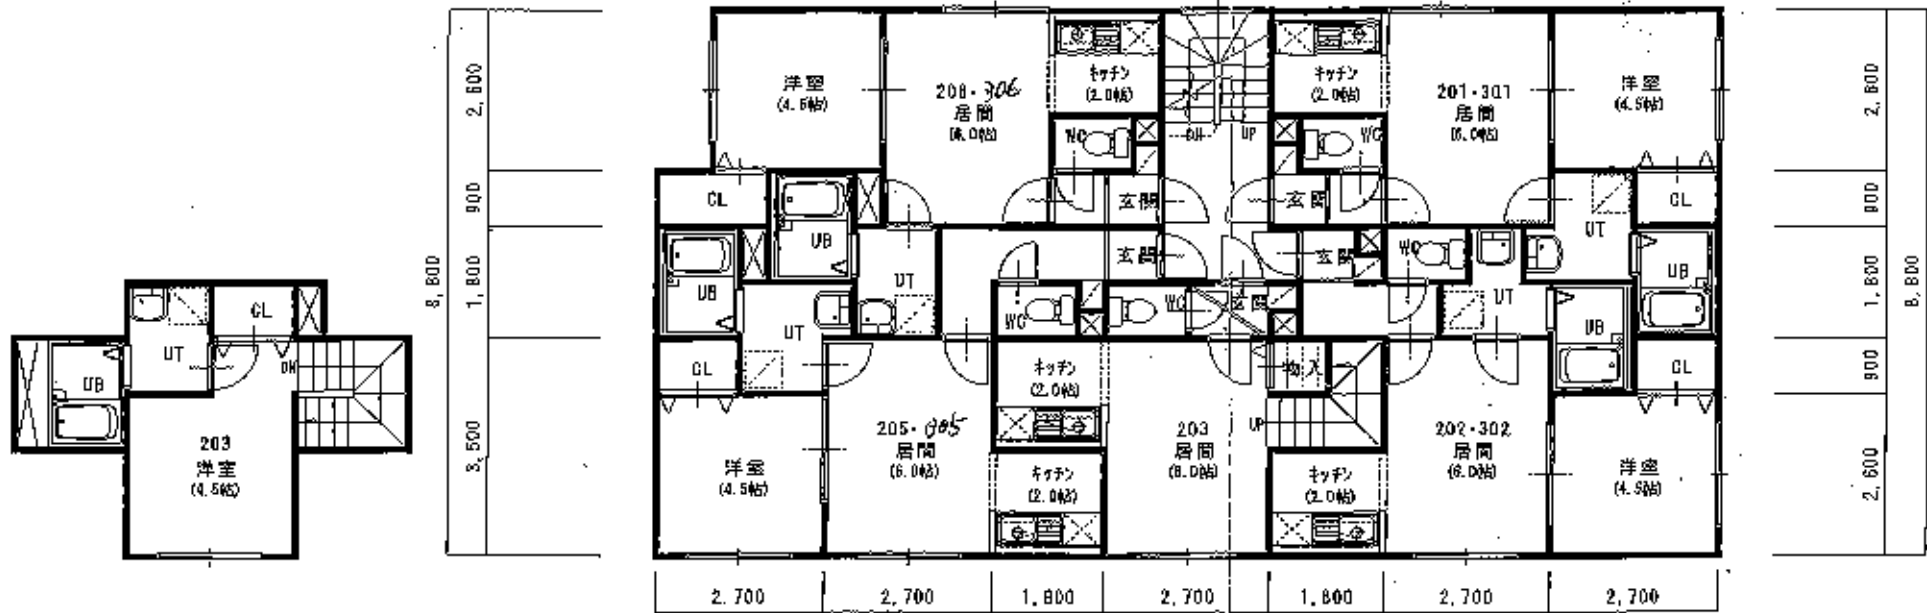

1F・2F平面図 1/100

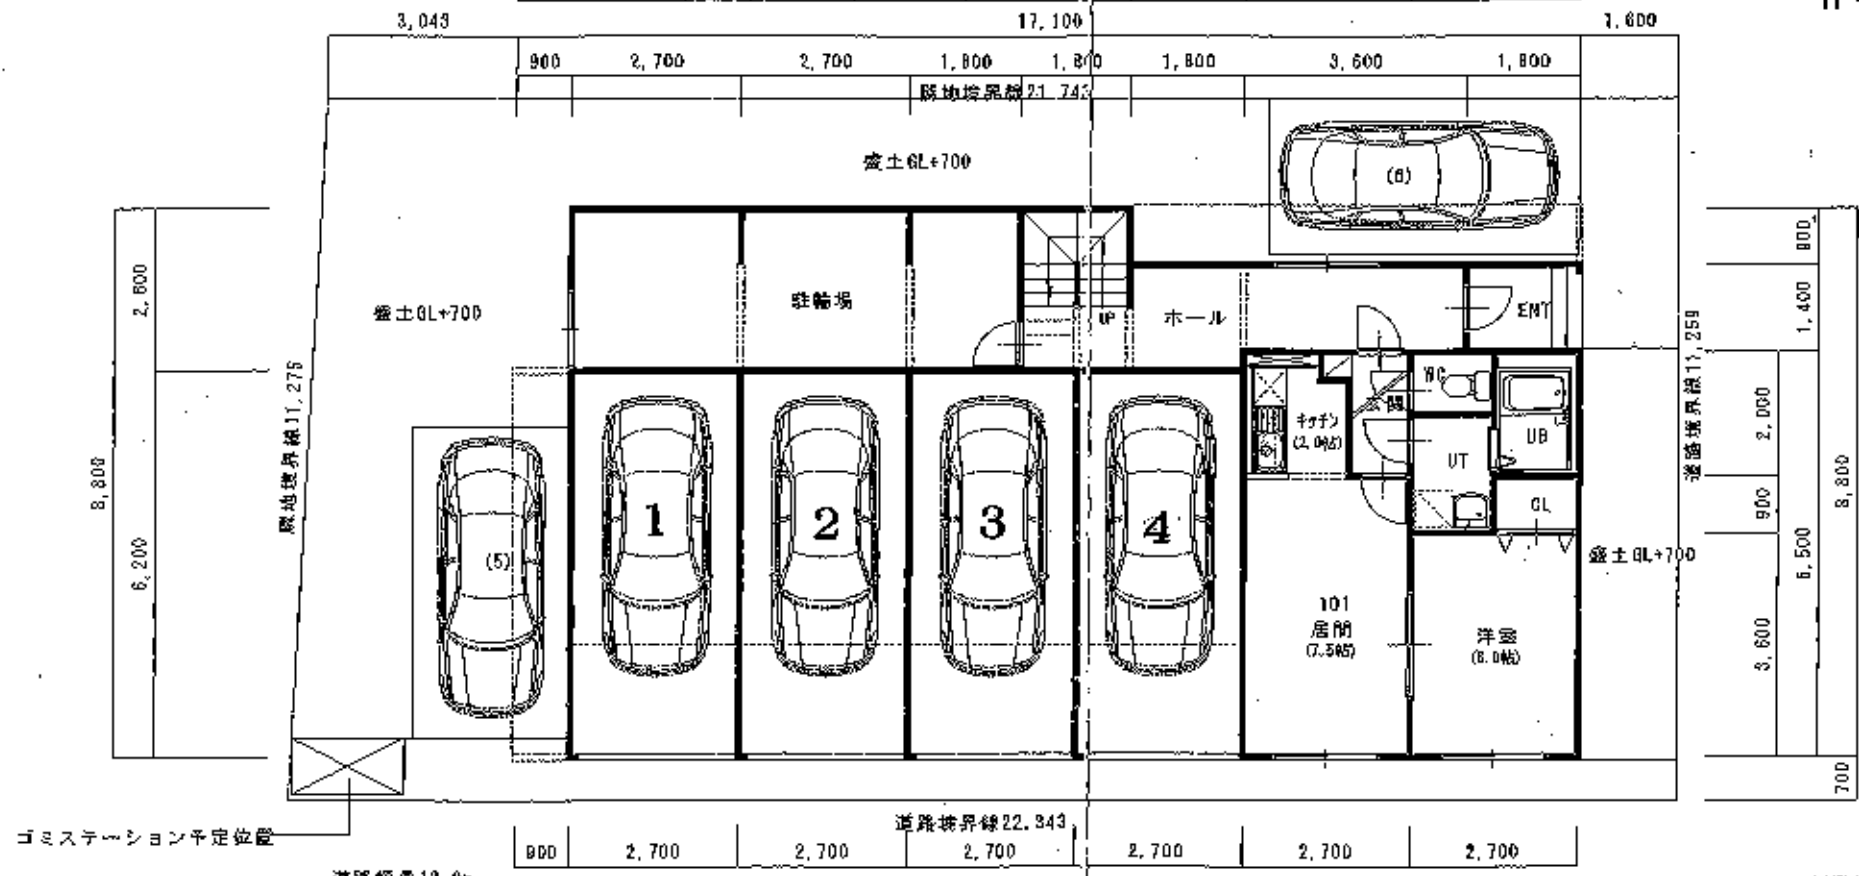

配置図・地階平面図 1/100

(仮称) 菊水8-3マンション計画案 <A棟>

※敷地・配置が多少異なる場合がございます。
異なる場合には現地優先でございます。