


6677 Gaden South 1(ガーデンサウスワン)

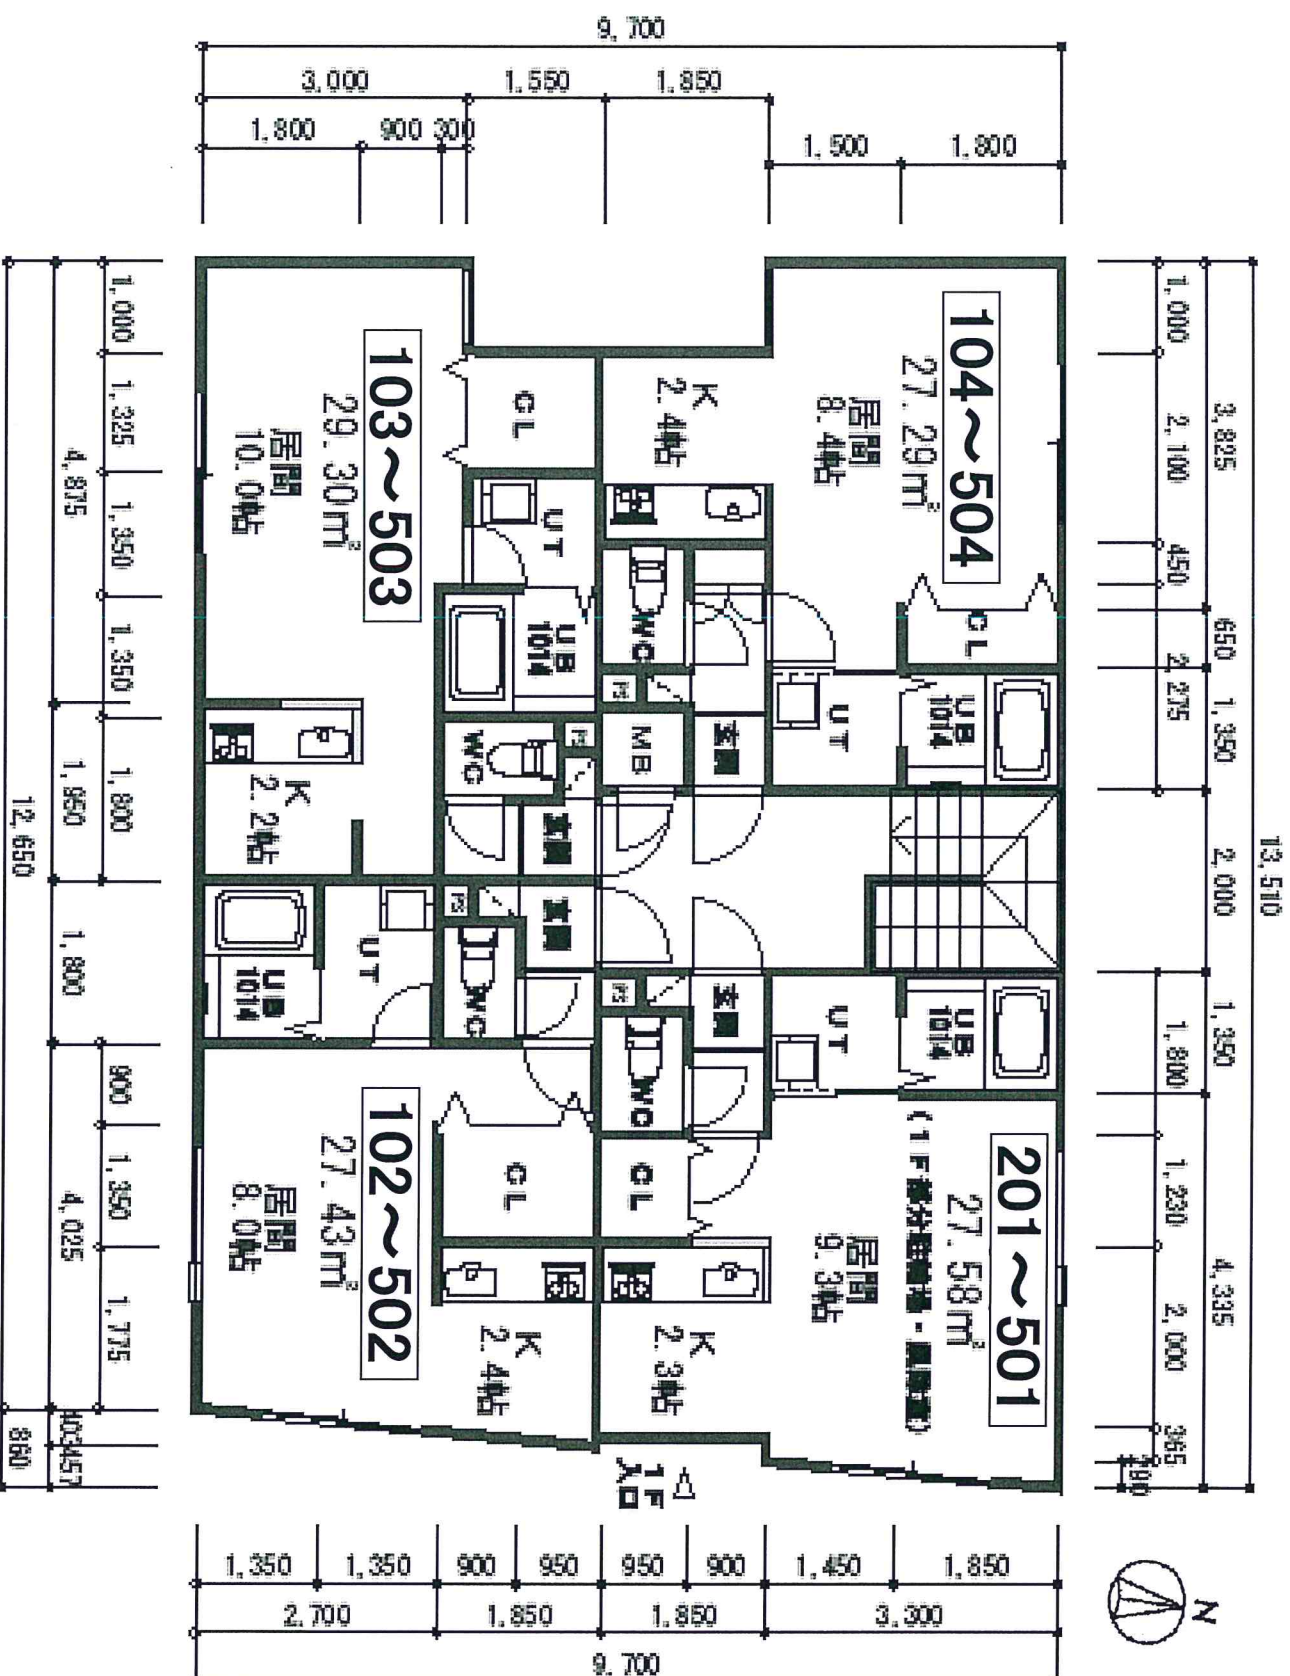

1号タイプの1F部分は駐輪場・風除室になります。