


■リッツ元町

「2戸→1戸」改修プラン図

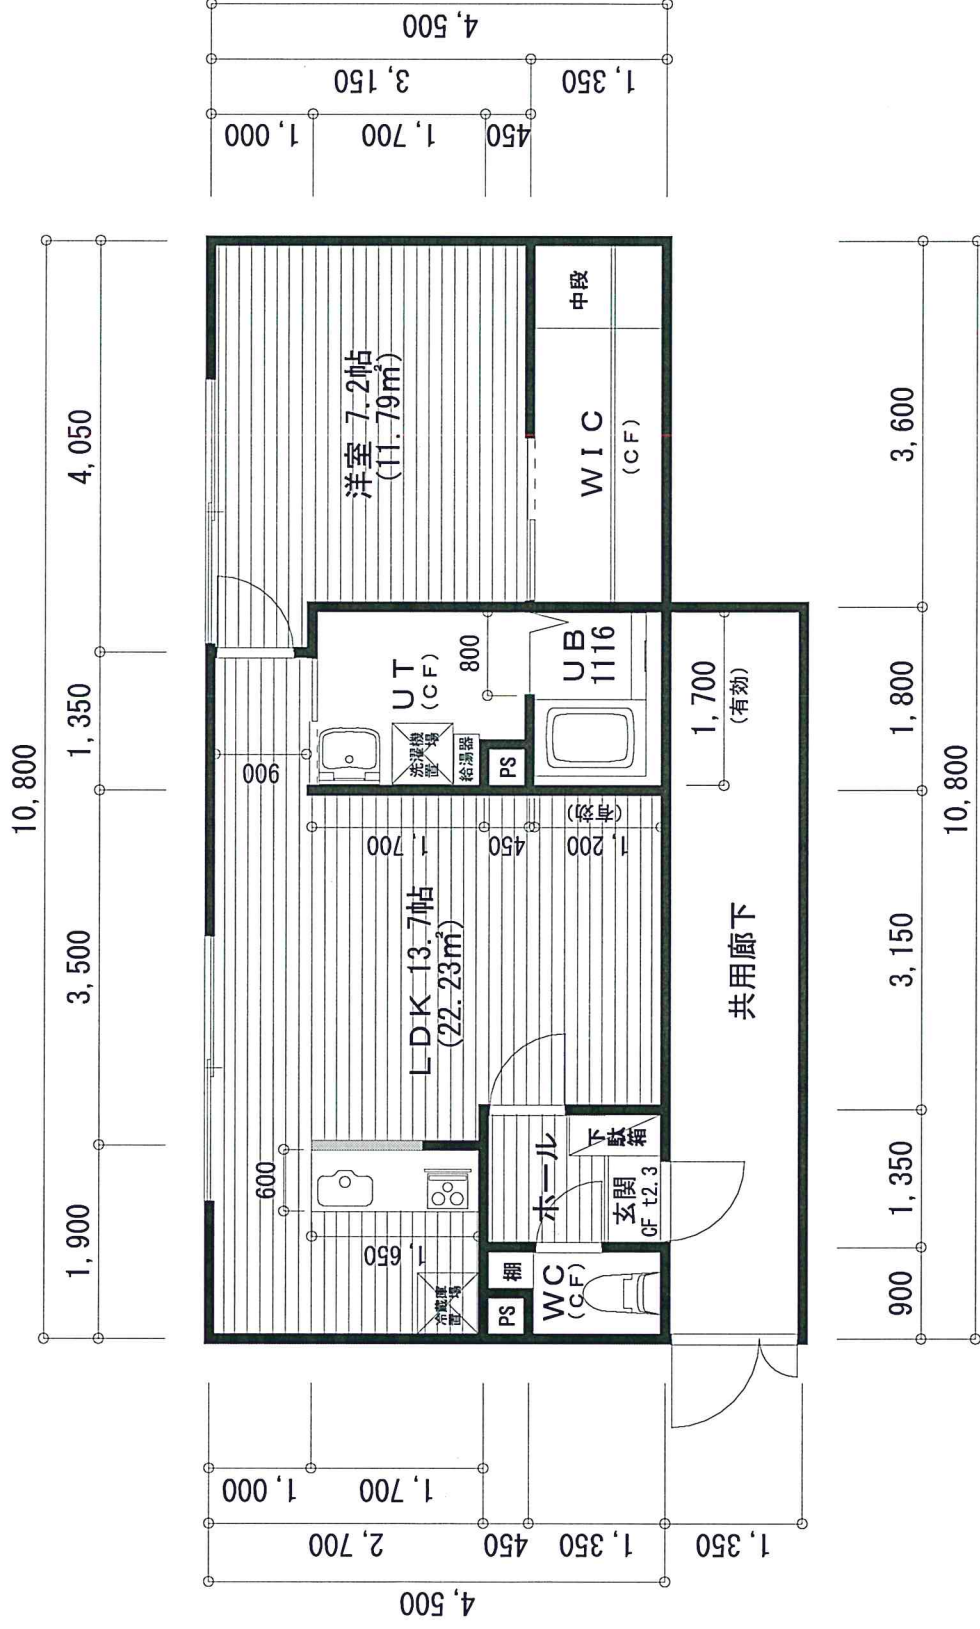

S : 1 / 50



北海道知事許可 (特-24) 石第21240号
北海道知事登録 (石) 5936号

株式会社
日本地建