
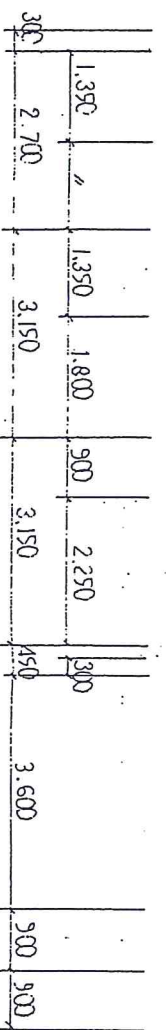
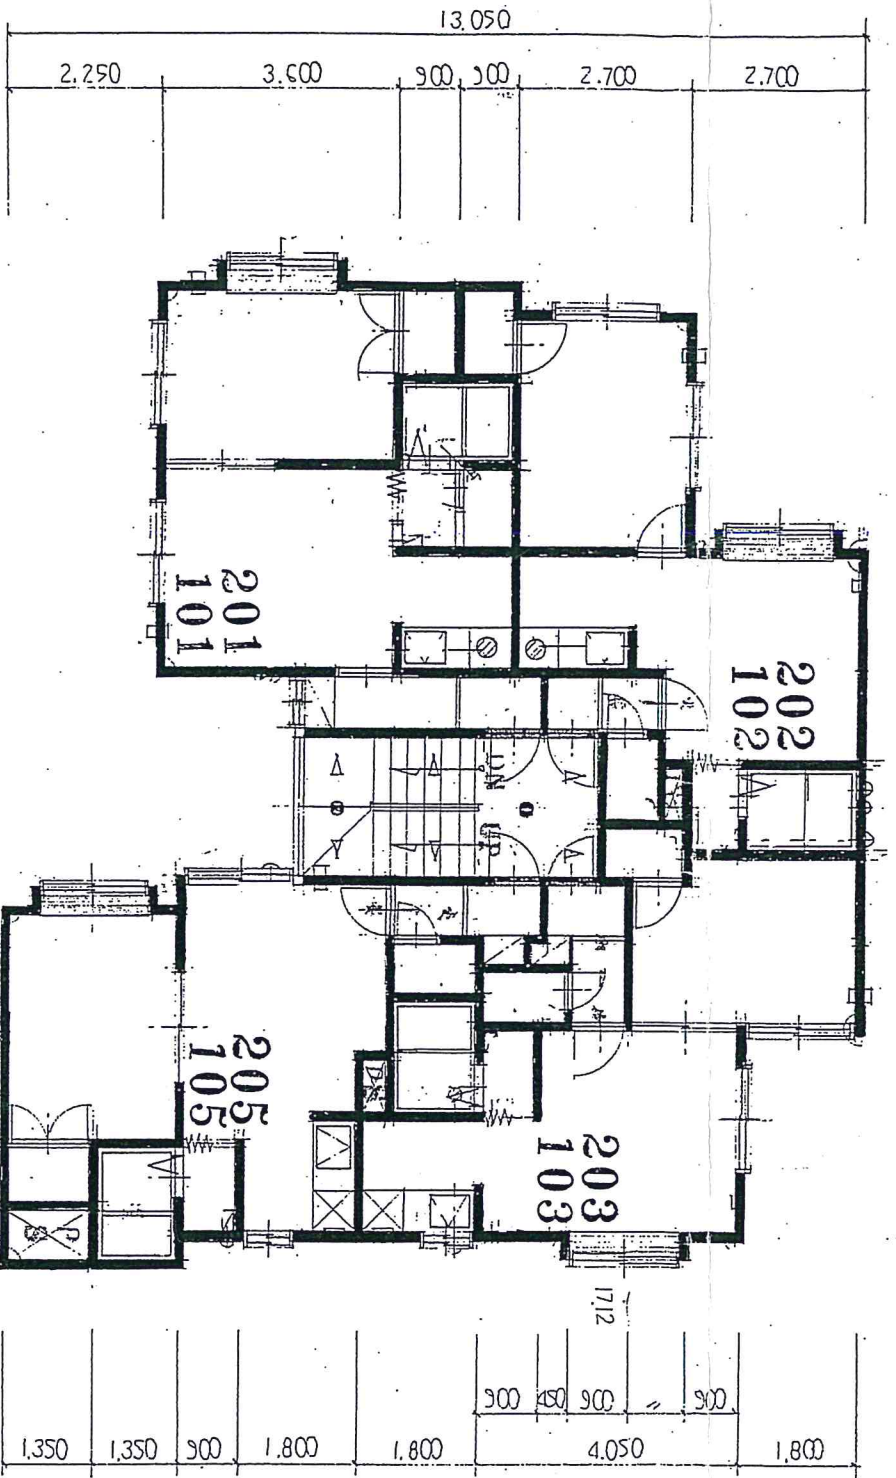


開口部、天井、寸法
U.B.、W.C.、独居排気
防火壁、仕置、
天井表開口450 <sup>2</sup> 4ヶ所 100 <sup>2</sup>
排気筒：ロウソクバルブ50 <sup>2</sup> 2ヶ所
上

室名	繰疊	開口 (有知)
居間 101 A	14.58 / 50 = 0.29	0.8×0.4 = 0.32
洋 間 A	9.72 / 50 = 0.19	0.8×0.2×2 = 0.32
居間 102 B	13.97 / 50 = 0.27	0.8×0.4 = 0.32
洋 間 B	9.72 / 50 = 0.19	0.8×0.2×2 = 0.32
居間 103 C	14.78 / 50 = 0.29	0.8×0.4 + 0.8×0.2 + 0.4×0.2 = 0.56
洋 間 C	9.31 / 50 = 0.18	0.8×0.4 = 0.32
居間 104 D	14.58 / 50 = 0.29	0.8×0.4 + 0.4×0.2 = 0.48
洋 間 D	9.72 / 50 = 0.19	0.8×0.4 = 0.32

9.31

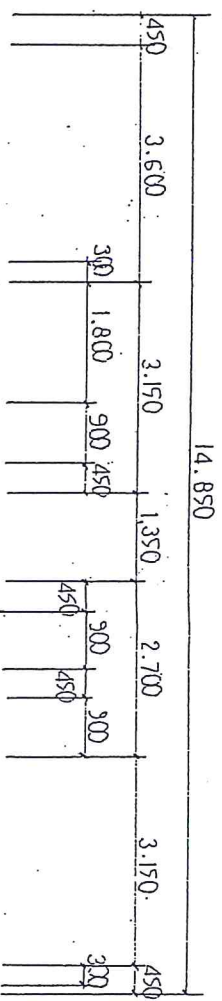

1階 2階 3階 1 : 100

事	図面名	縮尺	設計年月日	年	月	日	変更年月日	図面番号 No.
	1階 2階 3階							全