



1620

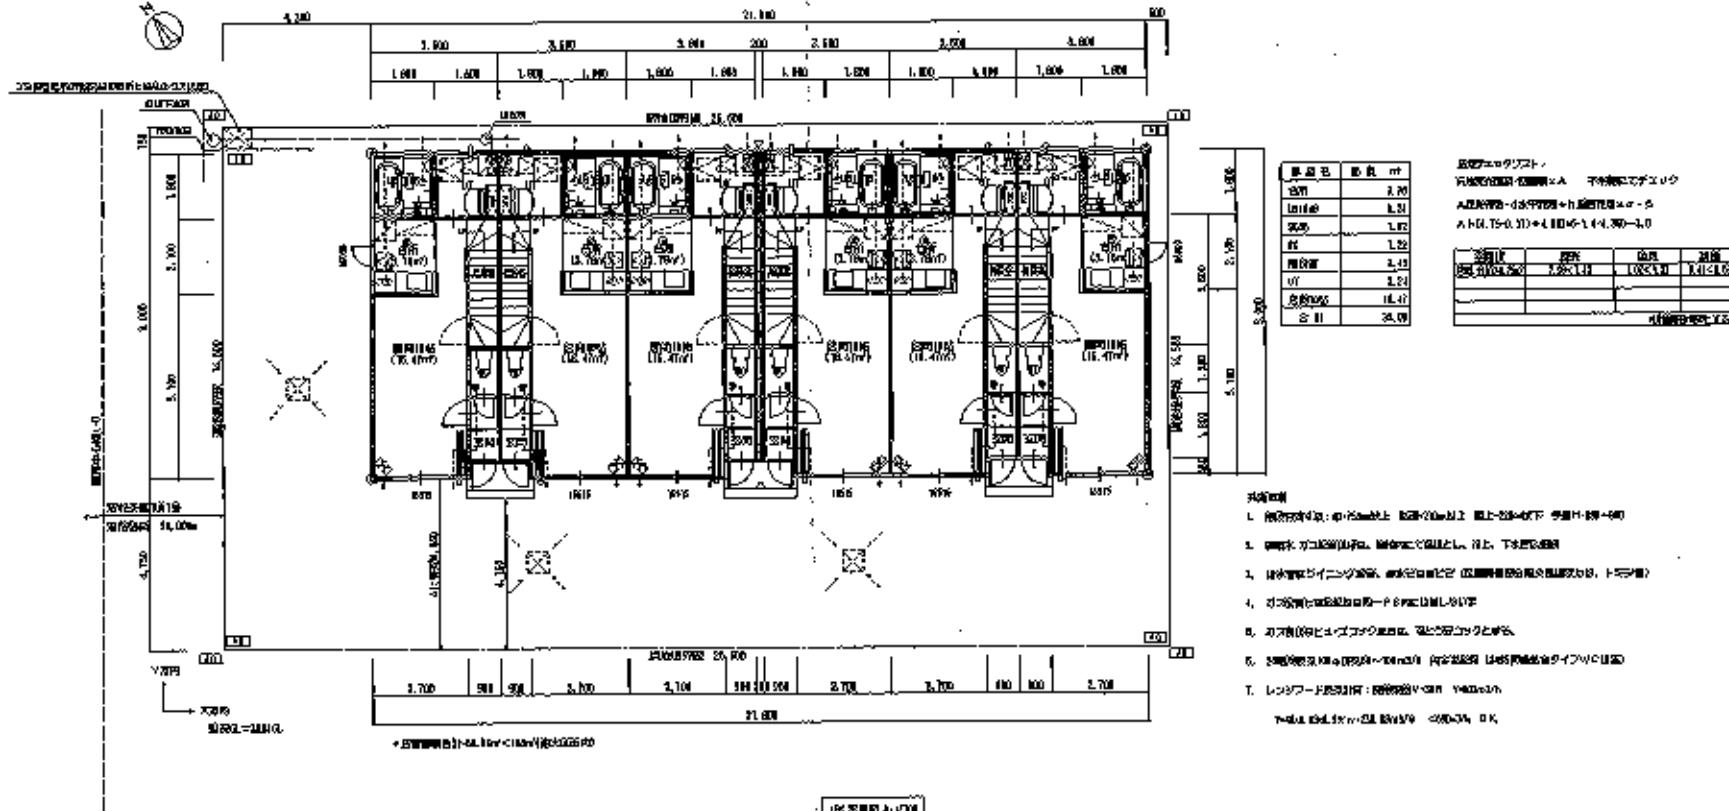

	KOTONE ARCHITECT DESIGN OFFICE	小刀鉾建築設計事務所	小刀鉾建築設計事務所 0158-139-933	100	100	100	100	100	100	SCALE 100	DATE 4

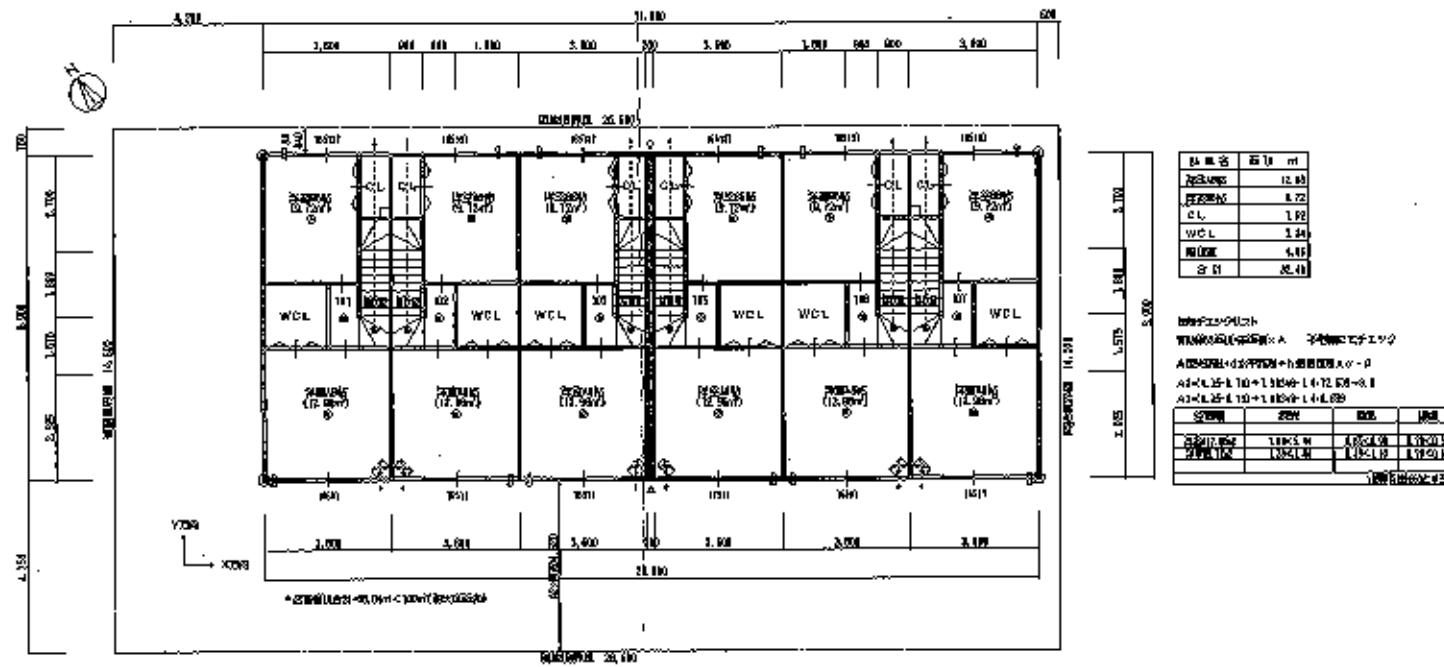


