1216 アドバンス美園

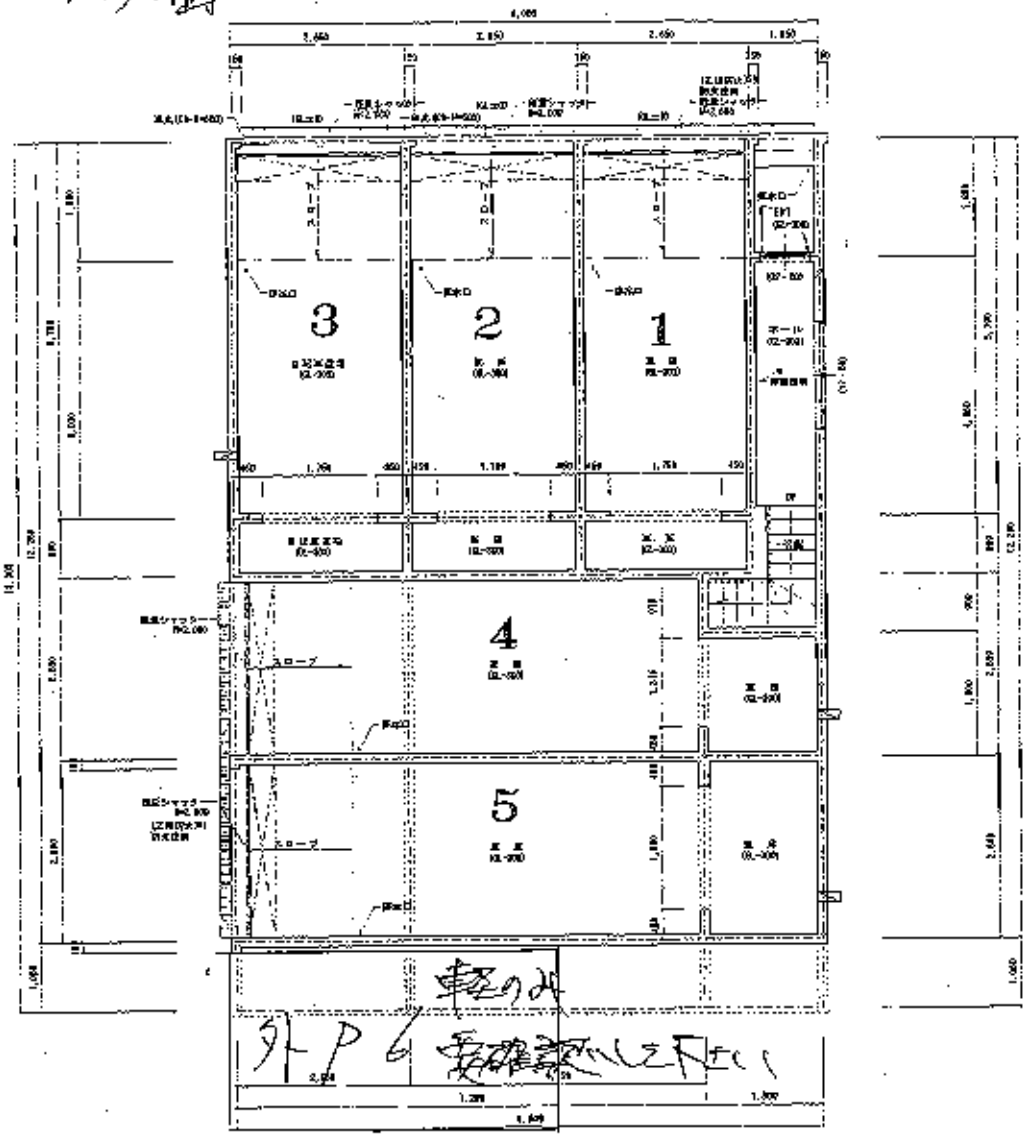

地階平面詳細図 1/50




図面名	地階平面図	縮尺	1/50		
工事名	(仮称)美園1-1マンション(A棟)新築工事				
作成日					
作成者	(株)IDEA建築設計事務所				