1375
ファイブ
ウェーブ

4

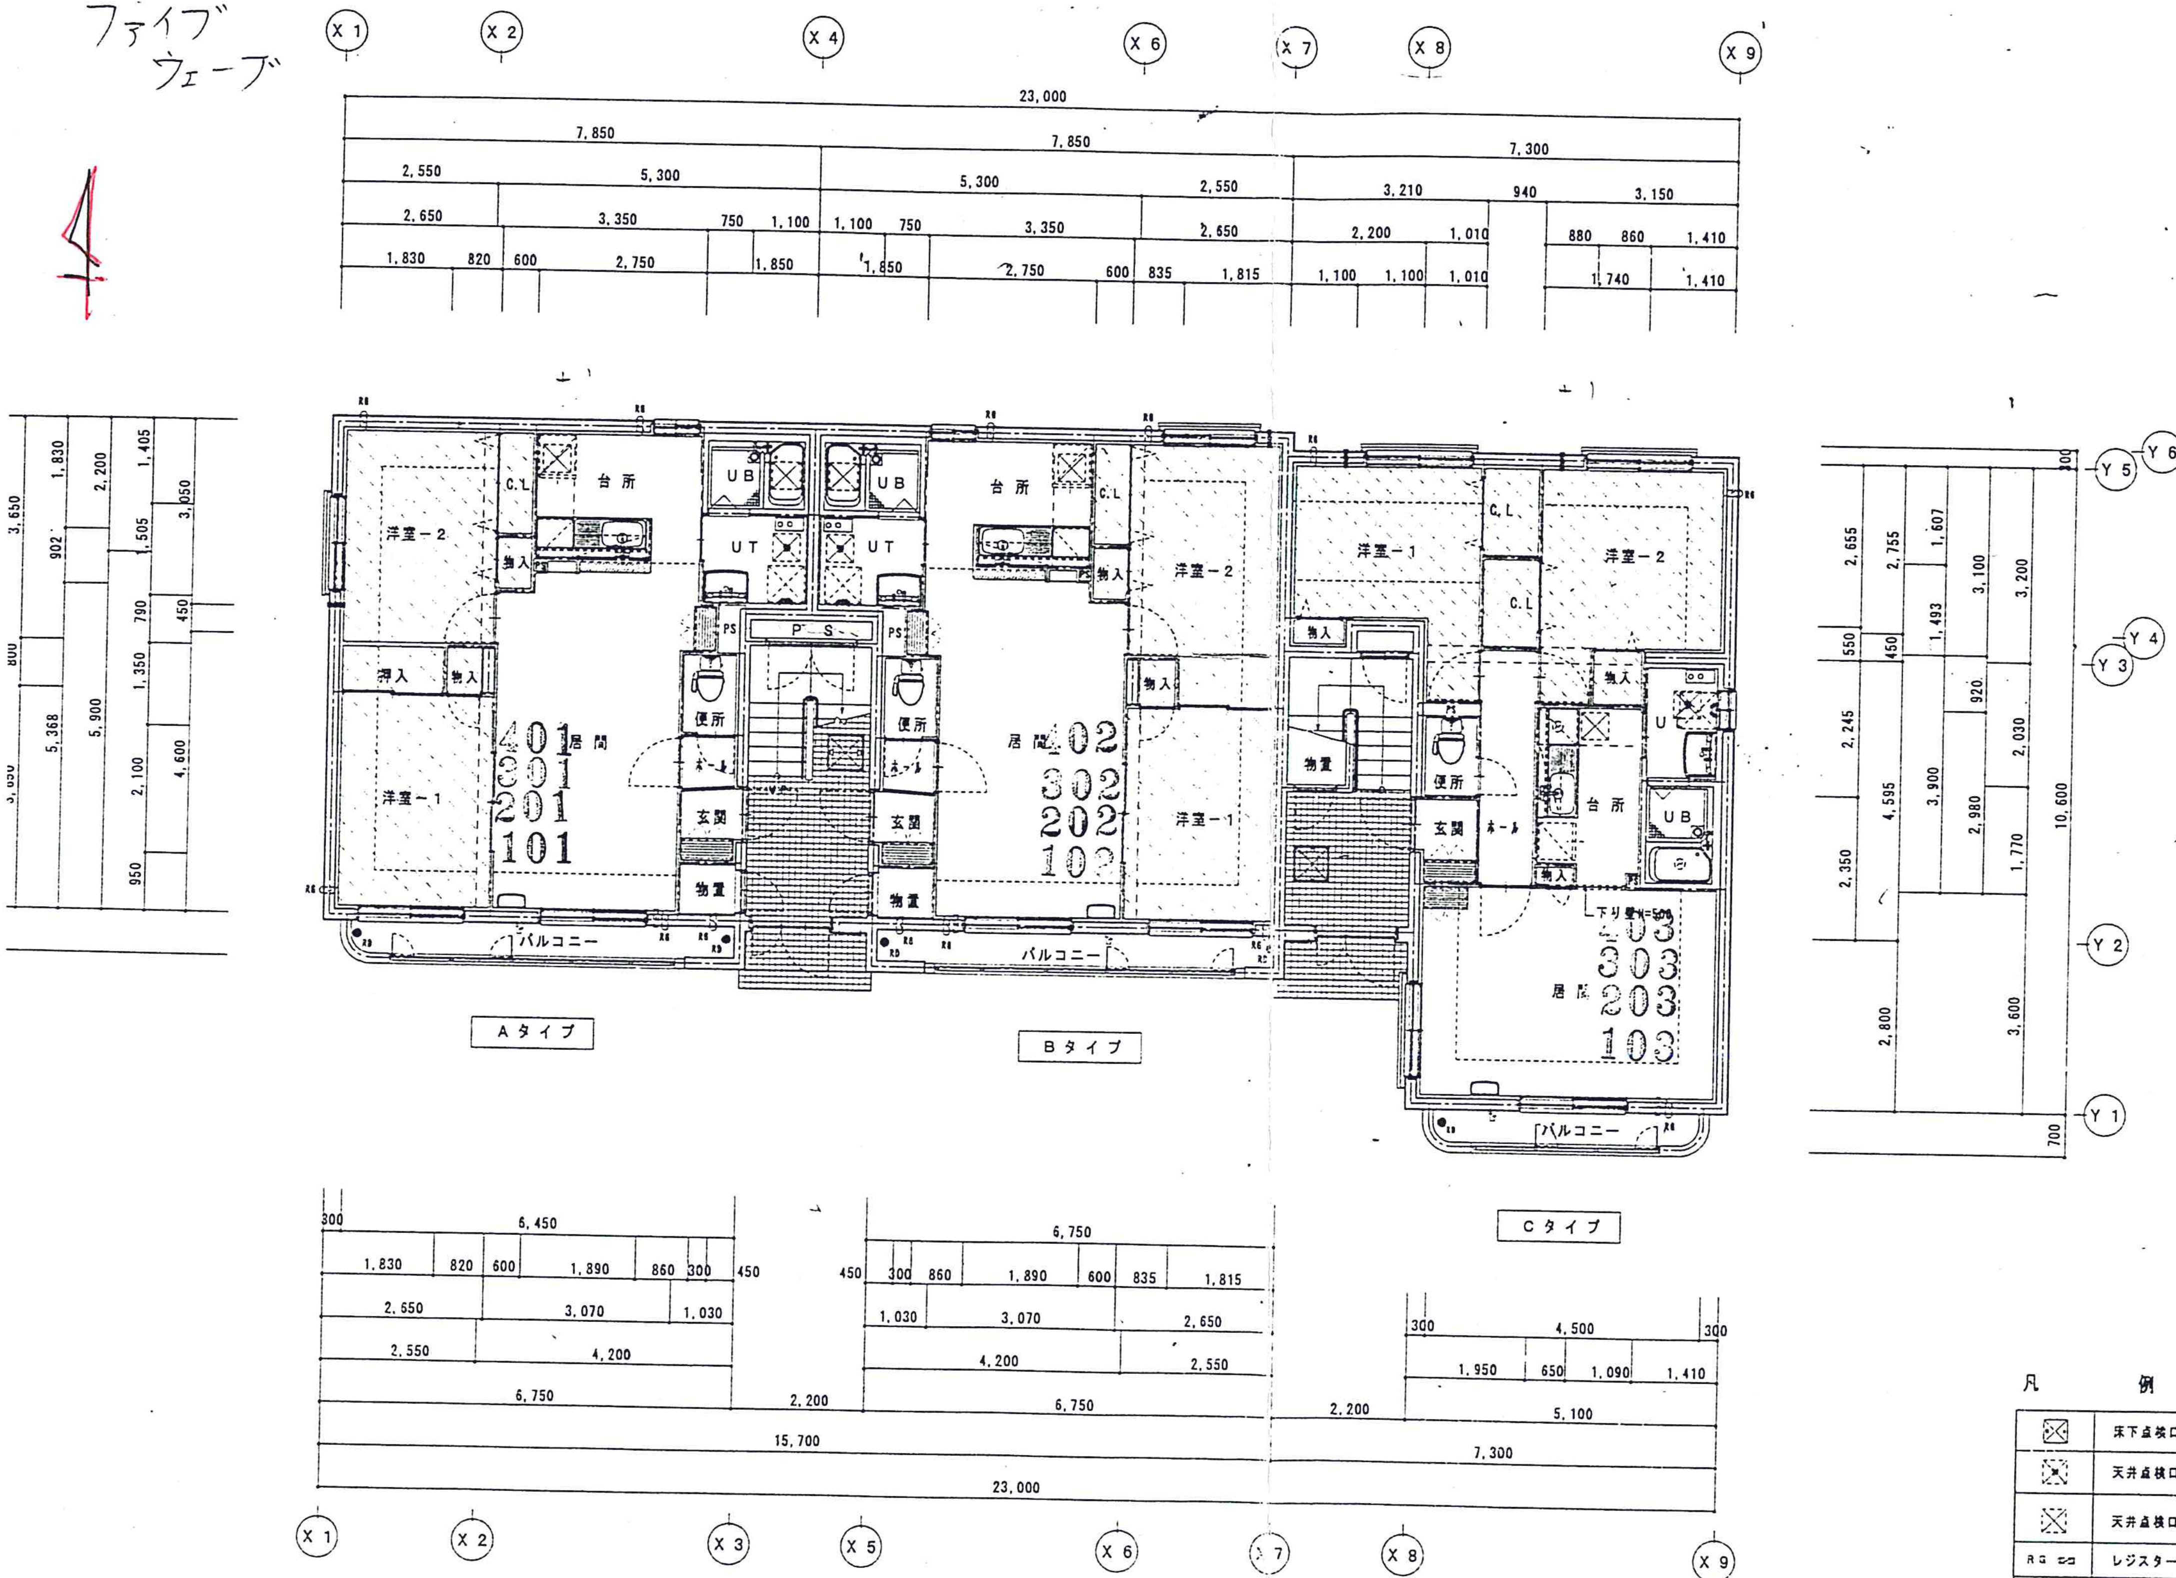
X 1
X 2
X 3
X 4
X 5
X 6
X 7
X 8
X 9
Y 1
Y 2
Y 3
Y 4
Y 5
Y 6
23,000
15,700
7,850
7,300
6,750
6,450
5,300
2,200
10,600
Aタイプ
Bタイプ
Cタイプ
401
301
201
101
402
302
202
102
403
303
203
103
居間
台所
洋室−1
洋室−2
玄関
ホール
便所
物置
押入
物入
C.L
UB
UT
PS
P S
バルコニー
下り壁H=500

階段各部の寸法	
幅員	950.
踏面	240.
蹴込	185.

凡　例

⊠	床下点検口（アルミ 600角 鍵付）
⊠	天井点検口（樹脂製 450角）φ125換気口付
⊠	天井点検口（樹脂製 450角）
RG ▭	レジスター 100φ SUSセルフード（防虫網付）焼付塗装
▬	FF予備スリーブ（外部SUS製フタ：内部RW充填）
▭	エアコン用予備スリーブ（外部SUS製フタ・内部RW充填）